



OVERZICHT DOORGEREKENDE OPTIES T.B.V. VERKOOP

Krekenbos fase 7 (voorm. 8)
26 Mei 2025


HAAGSEBAAN VASTGOED BV	DEFINITIEF
OPDRACHTGEVER	STATUS
2312	OV
PROJECTNUMMER	FASE
A1	1:100
FORMAAT	SCHAAL

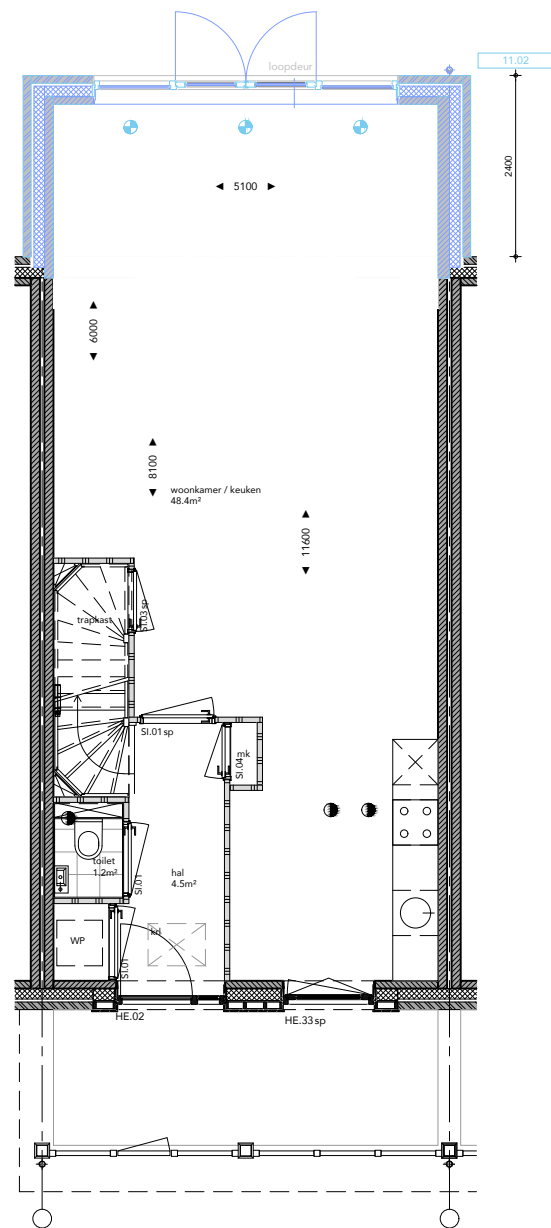


BEGANE GROND

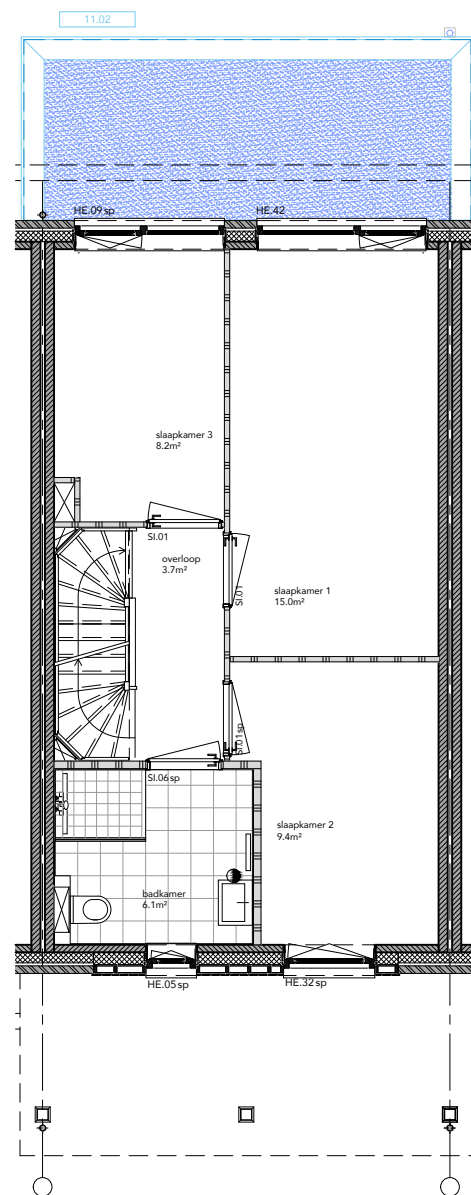

EERSTE VERDIEPING

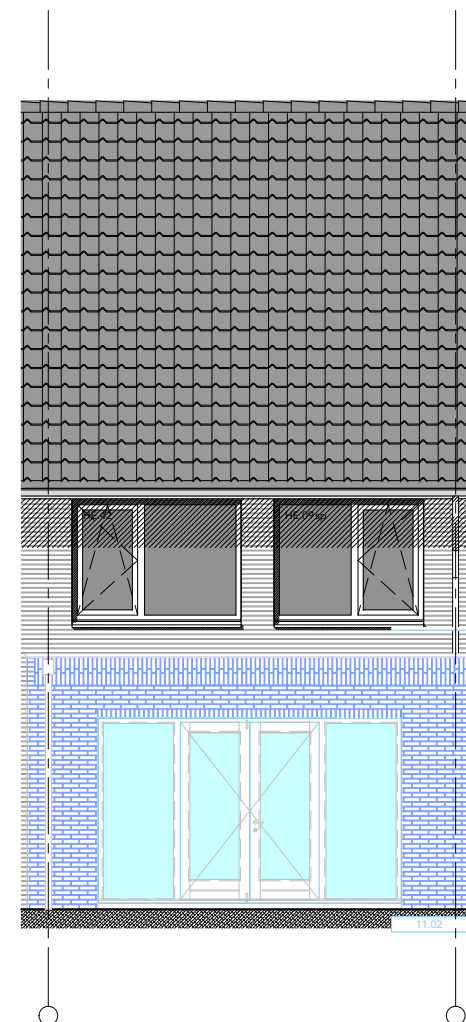


ACHTERGEVEL

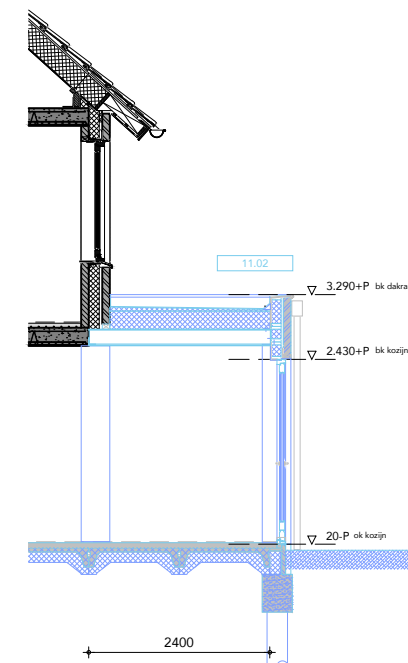


OPTIE 11.02
2,4 mtr. uitbouw achtergevel
opp. uitbreiding: 12,2 m² go.

bwnr 128, 129, 132,133,134
type B1bhv

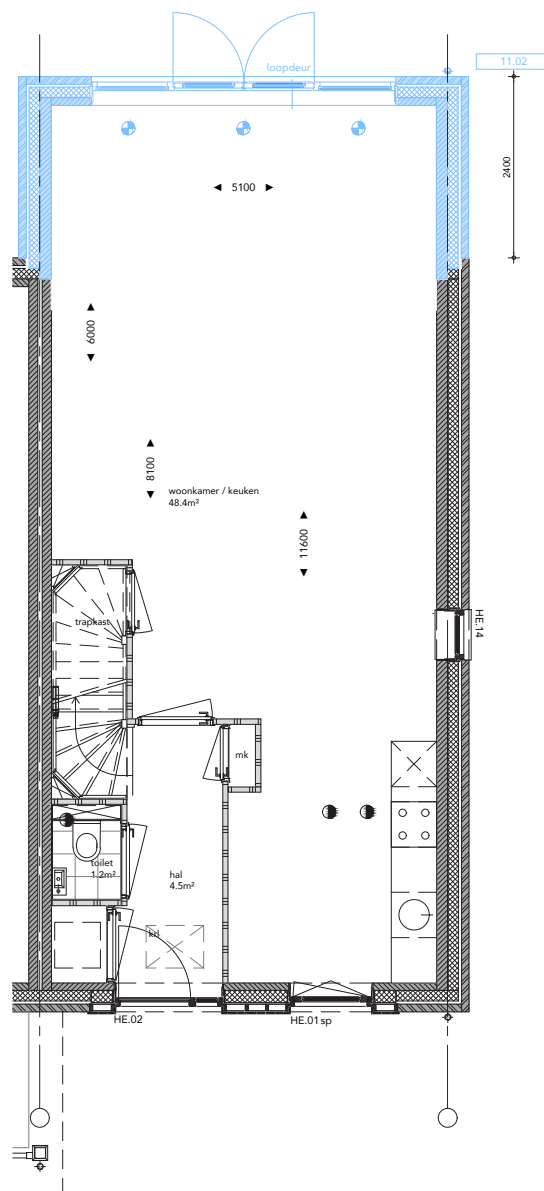


BEGANE GROND

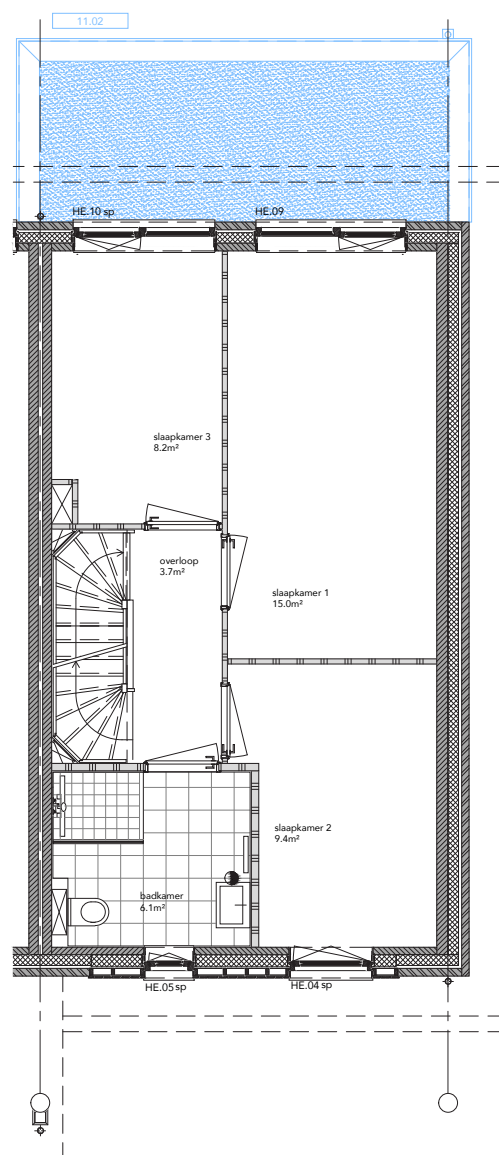

EERSTE VERDIEPING




ACHTERGEVEL

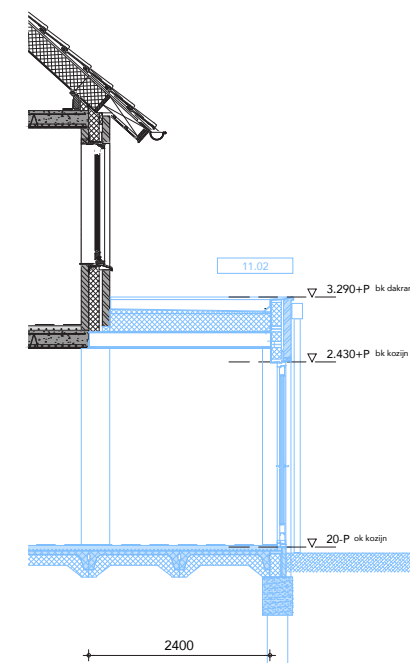


OPTIE 11.02

2,4 mtr. uitbouw achtergevel
opp. uitbreiding: 12,2 m² go.

bwnr 127, 130, 131,135, 136
type B2b

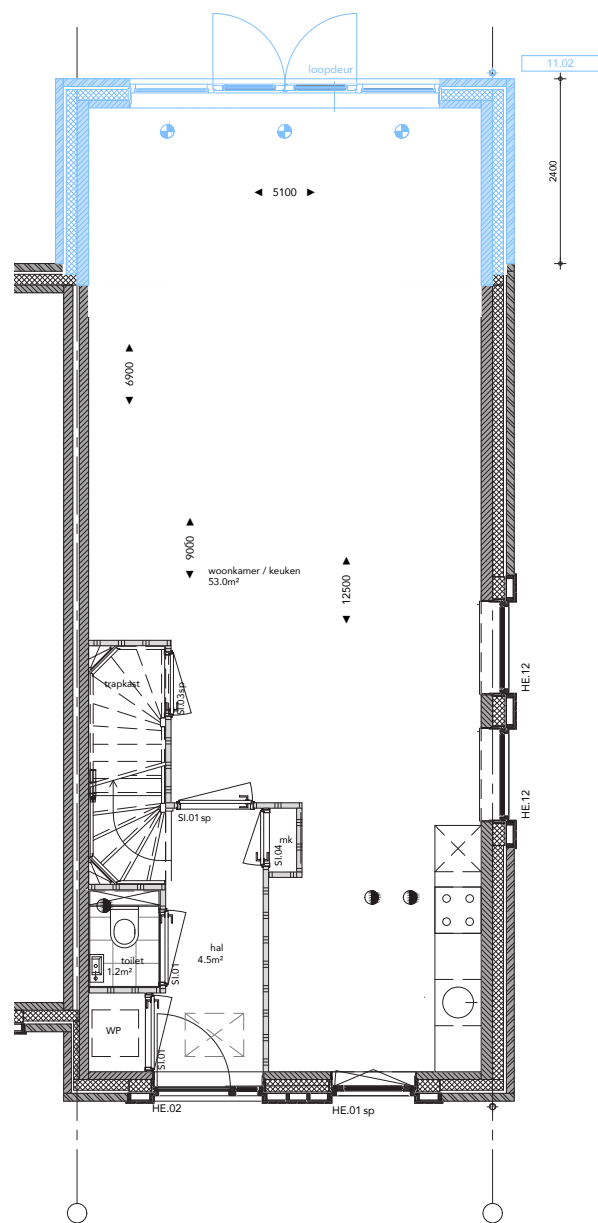


BEGANE GROND

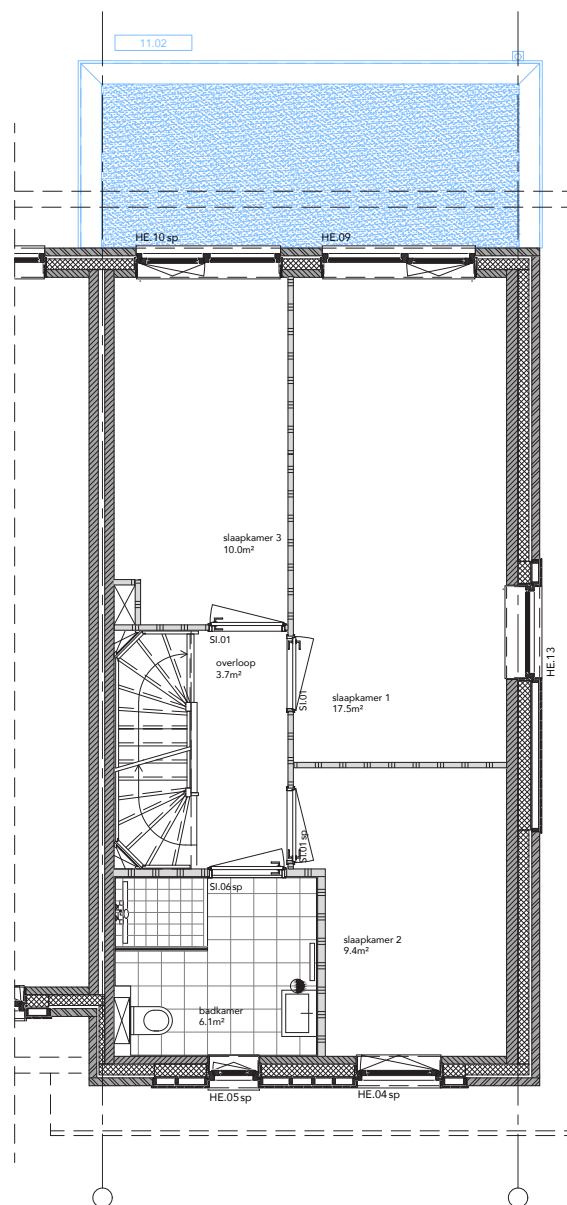

EERSTE VERDIEPING




ACHTERGEVEL

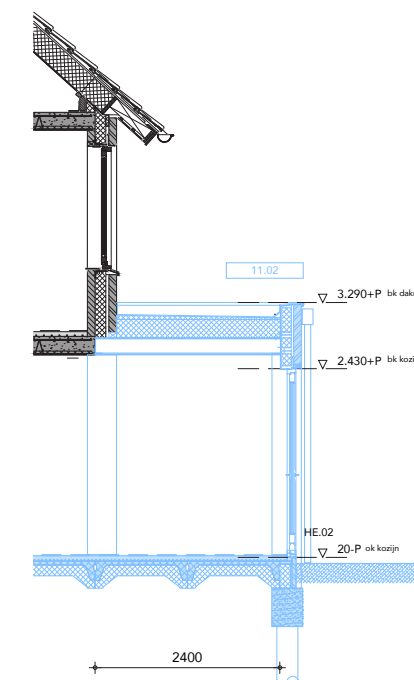


OPTIE 11.02
2,4 mtr. uitbouw achtergevel
opp. uitbreiding: 12,2 m² go.


bwnr 140
TYPE B3b sp

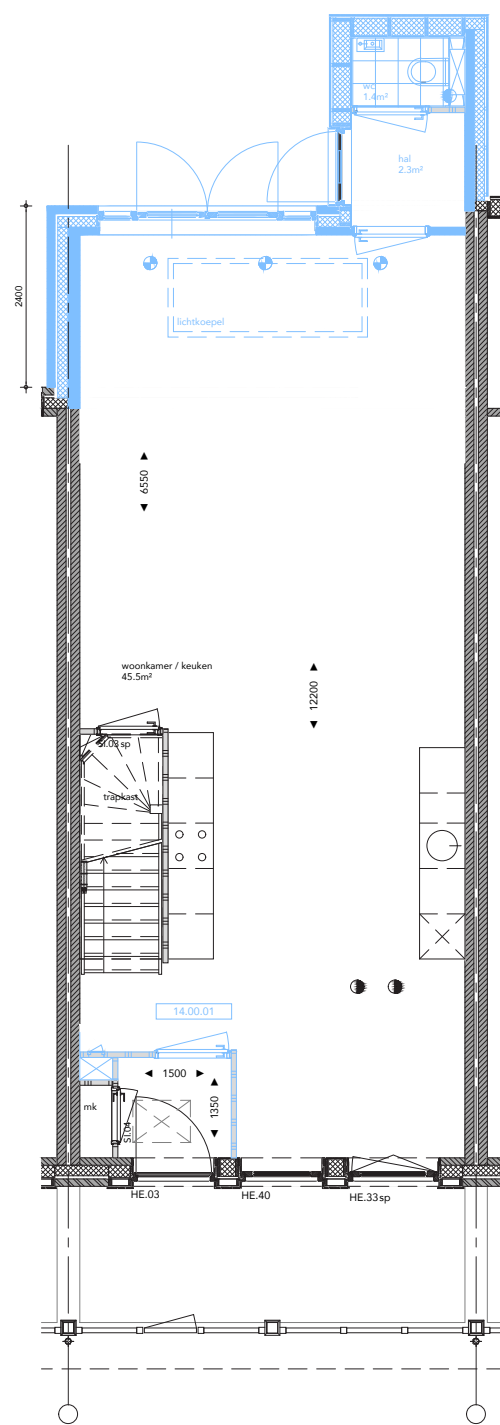


BEGANE GROND

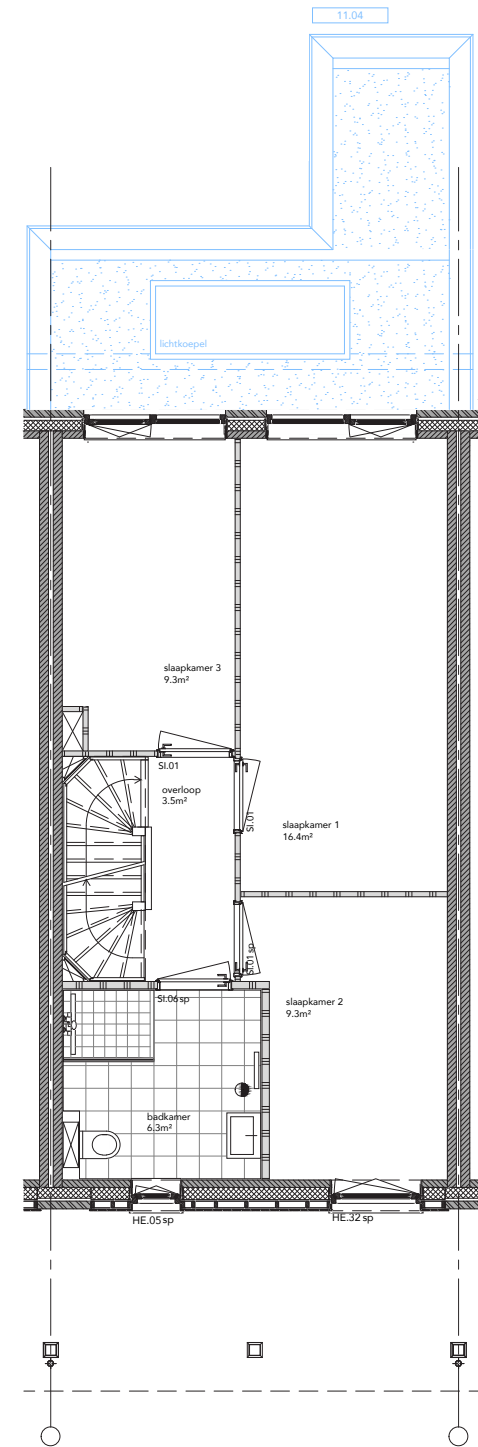

EERSTE VERDIEPING

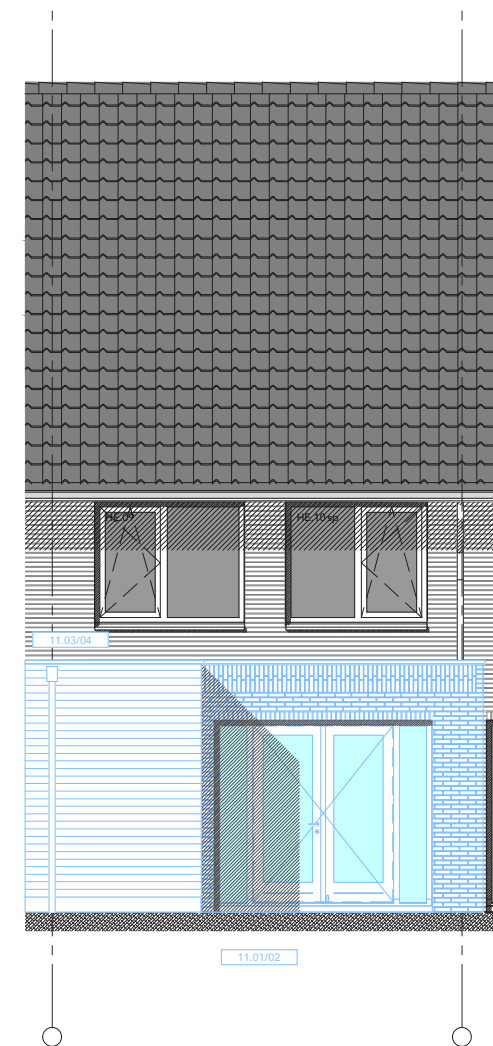

ACHTERGEVEL

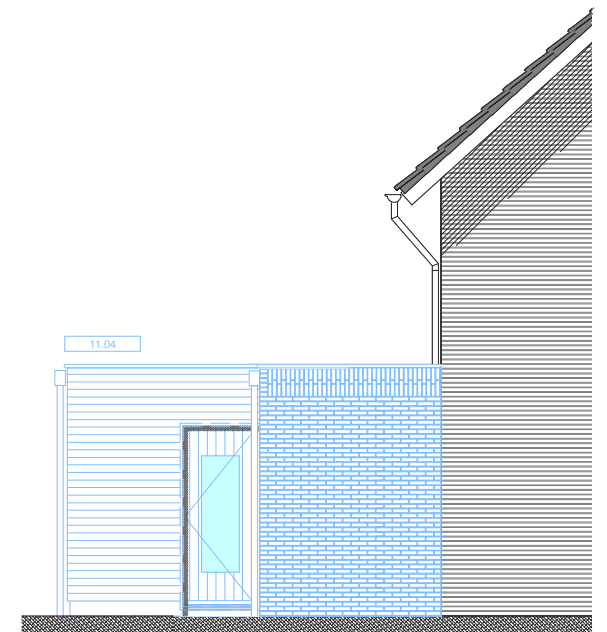


ZIJGEVEL


OPTIE 11.04

2,4 mtr. uitbouw achtergevel
opp. uitbreiding: 12,2 m² go.

bwnr 121, 122, 123,124, 125
type C1b hv

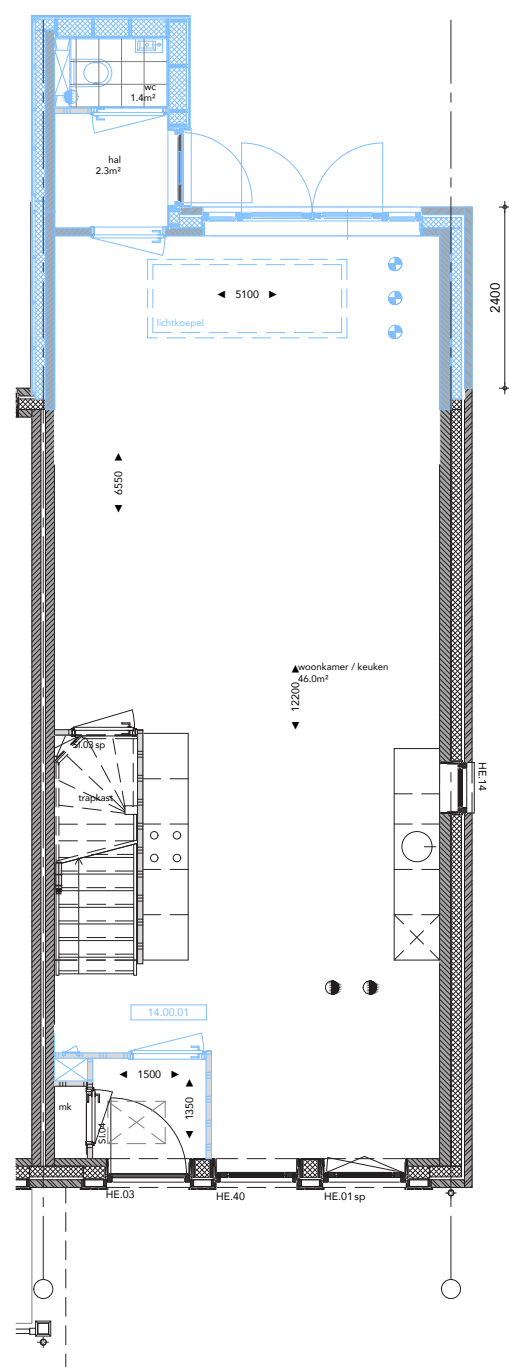


BEGANE GROND

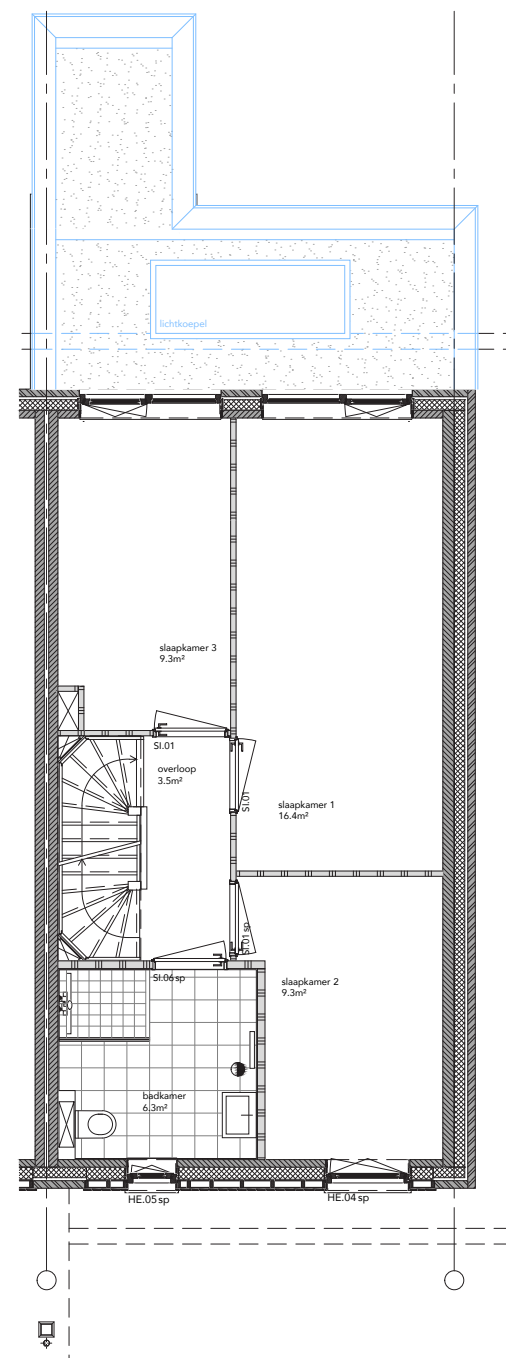

EERSTE VERDIEPING




ACHTERGEVEL

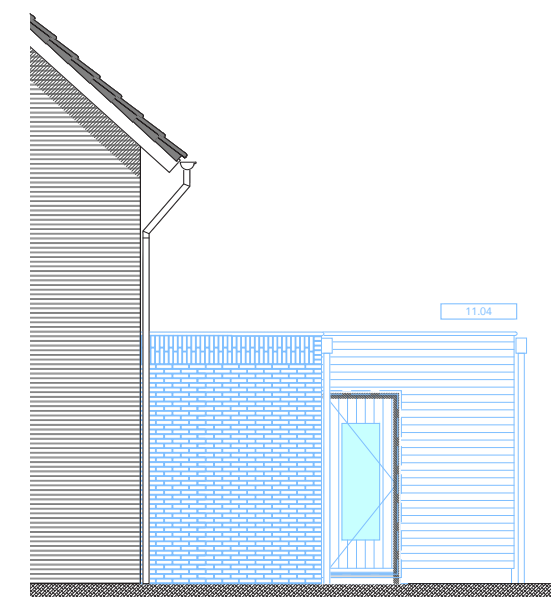


ZIJGEVEL

OPTIE 11.04
2,4 mtr. uitbouw achtergevel
opp. uitbreiding: 12,2 m² go.


bwnr 126
type C2b

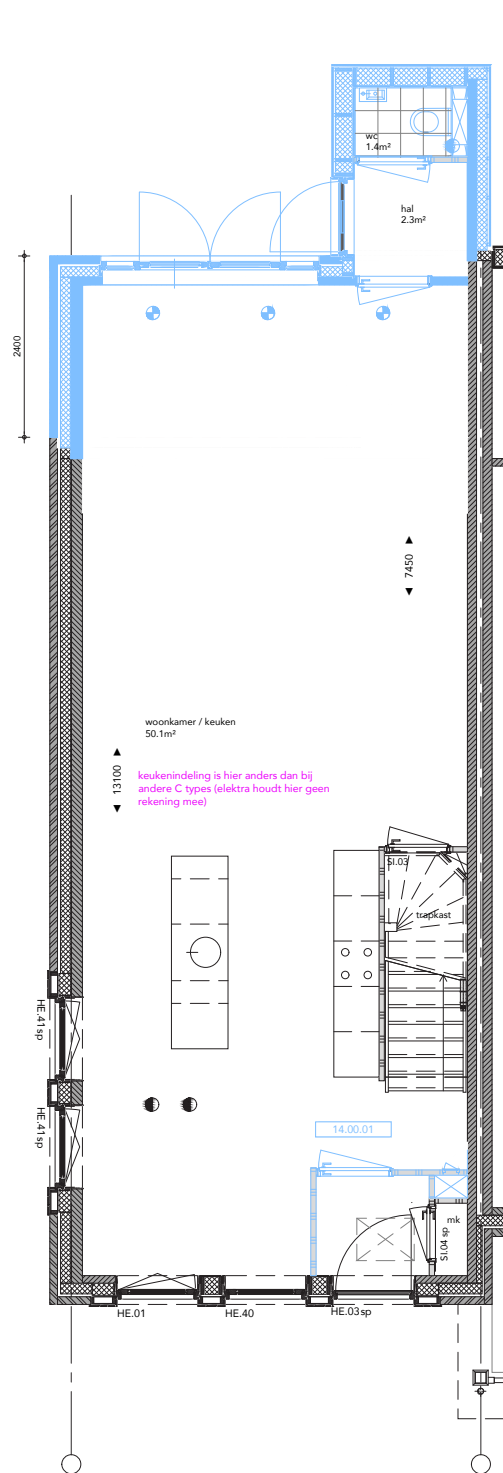


BEGANE GROND

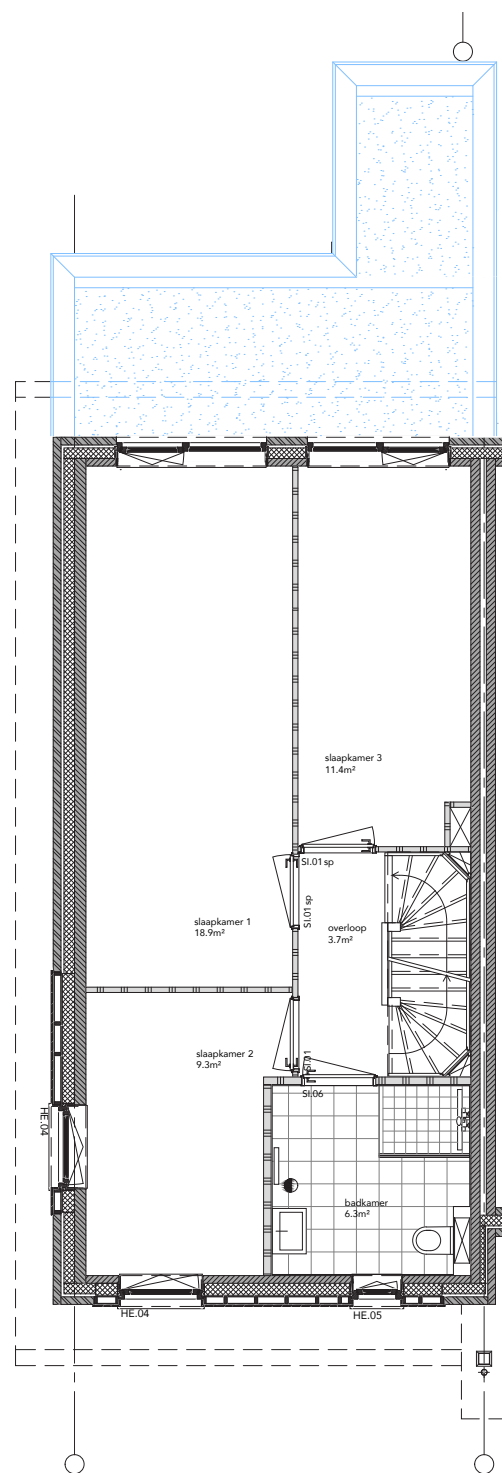

EERSTE VERDIEPING

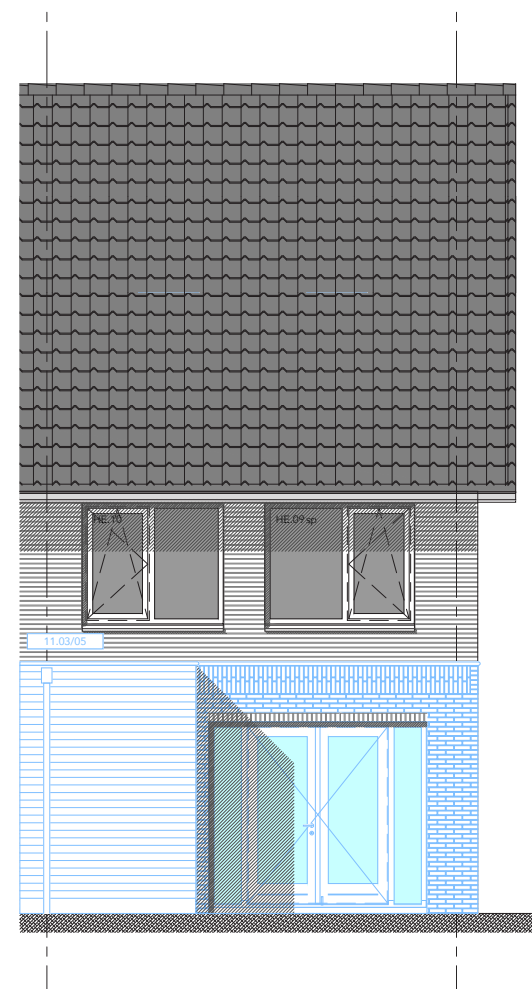


ACHTERGEVEL

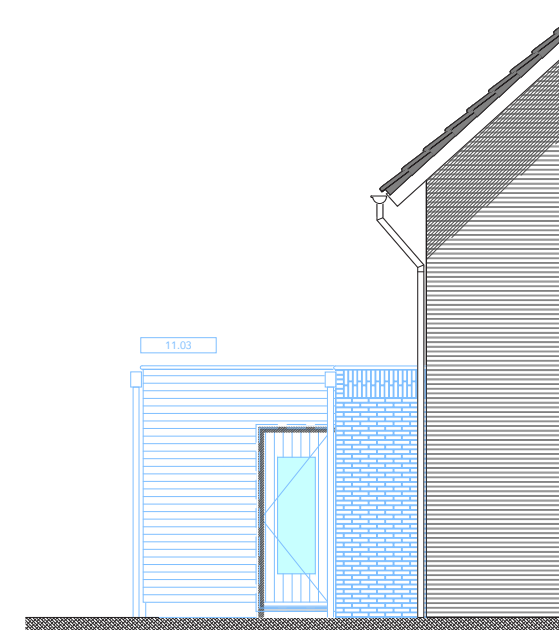

ZIJGEVEL

OPTIE 11.05
2,4 mtr. uitbouw achtergevel
opp. uitbreiding: 12,2 m² go.


bwnr 120
type C3b

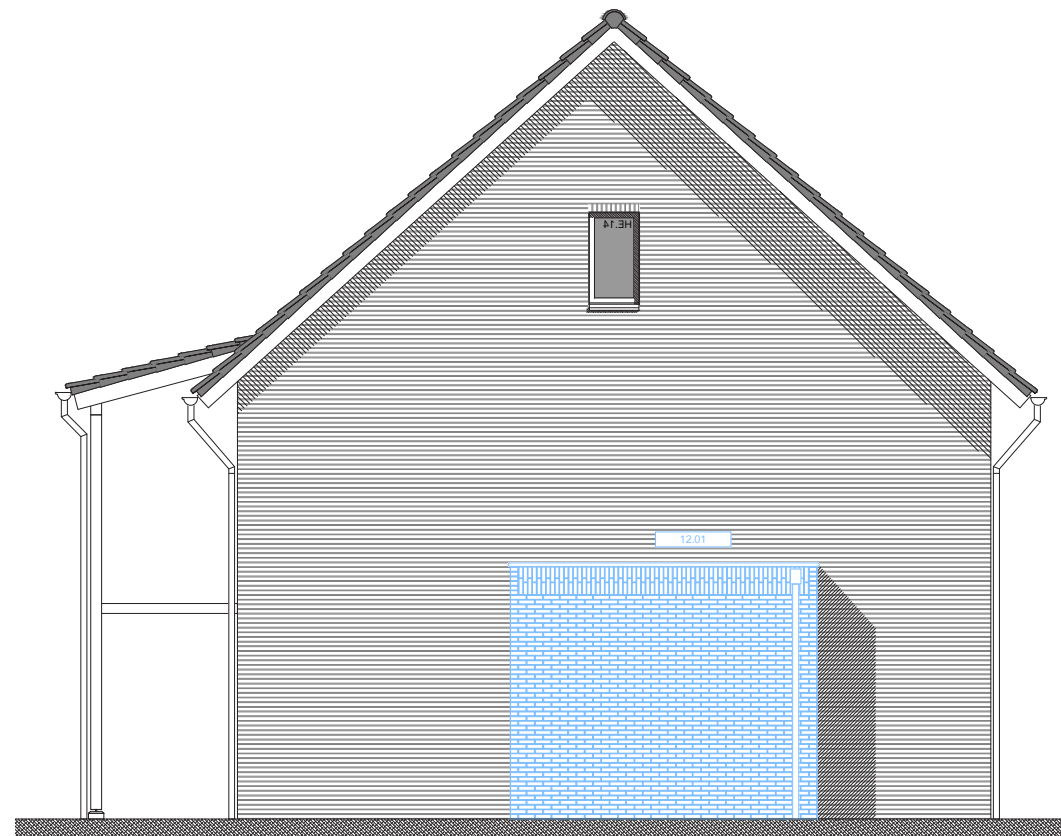


ZIJGEVEL




VOORGEVEL

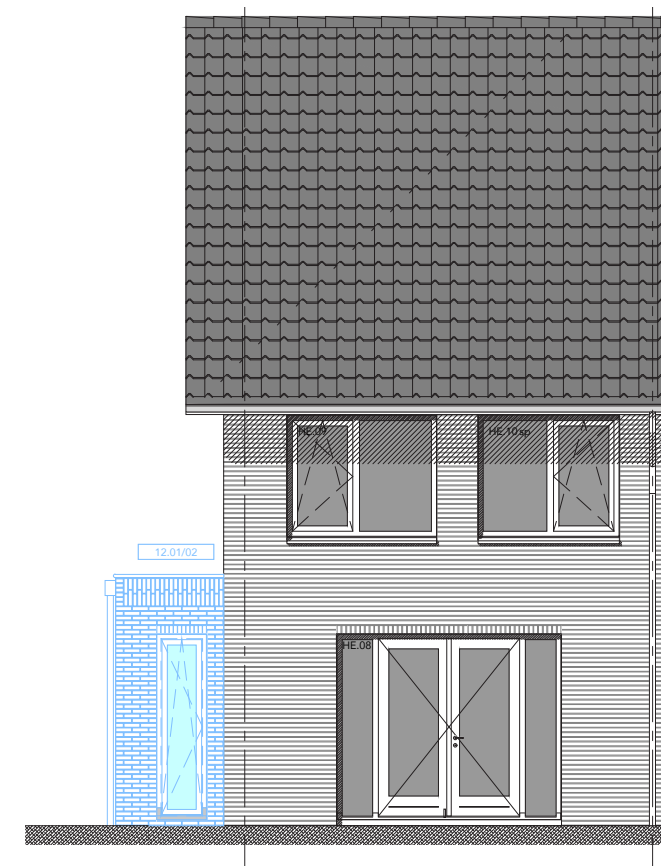

ACHTERGEVEL

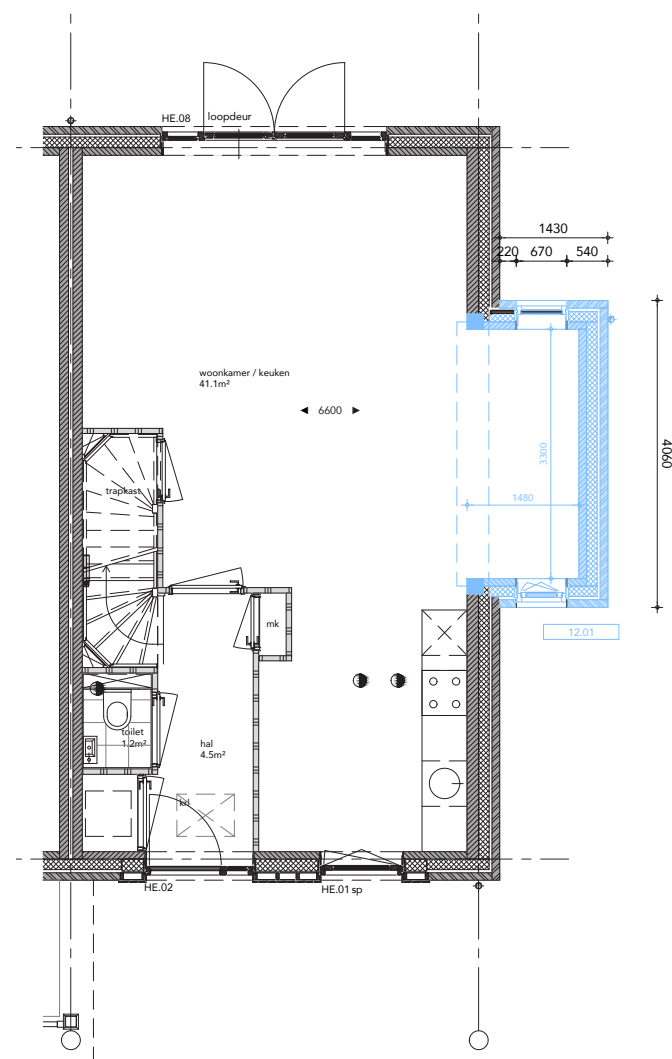


BEGANE GROND

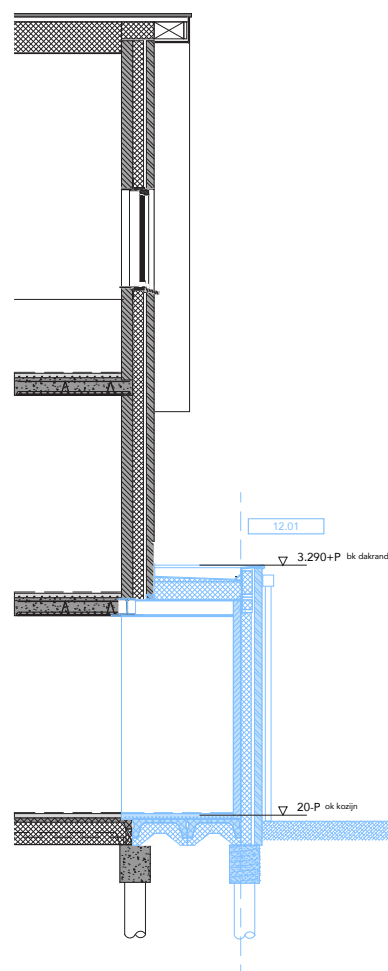

DOORSNEDE

OPTIE 12.01
1,4 x 4,0 mtr. serre
opp. uitbreiding: 4,9 m² go.


bwnr 127, 130, 131,135, 136
type B2b

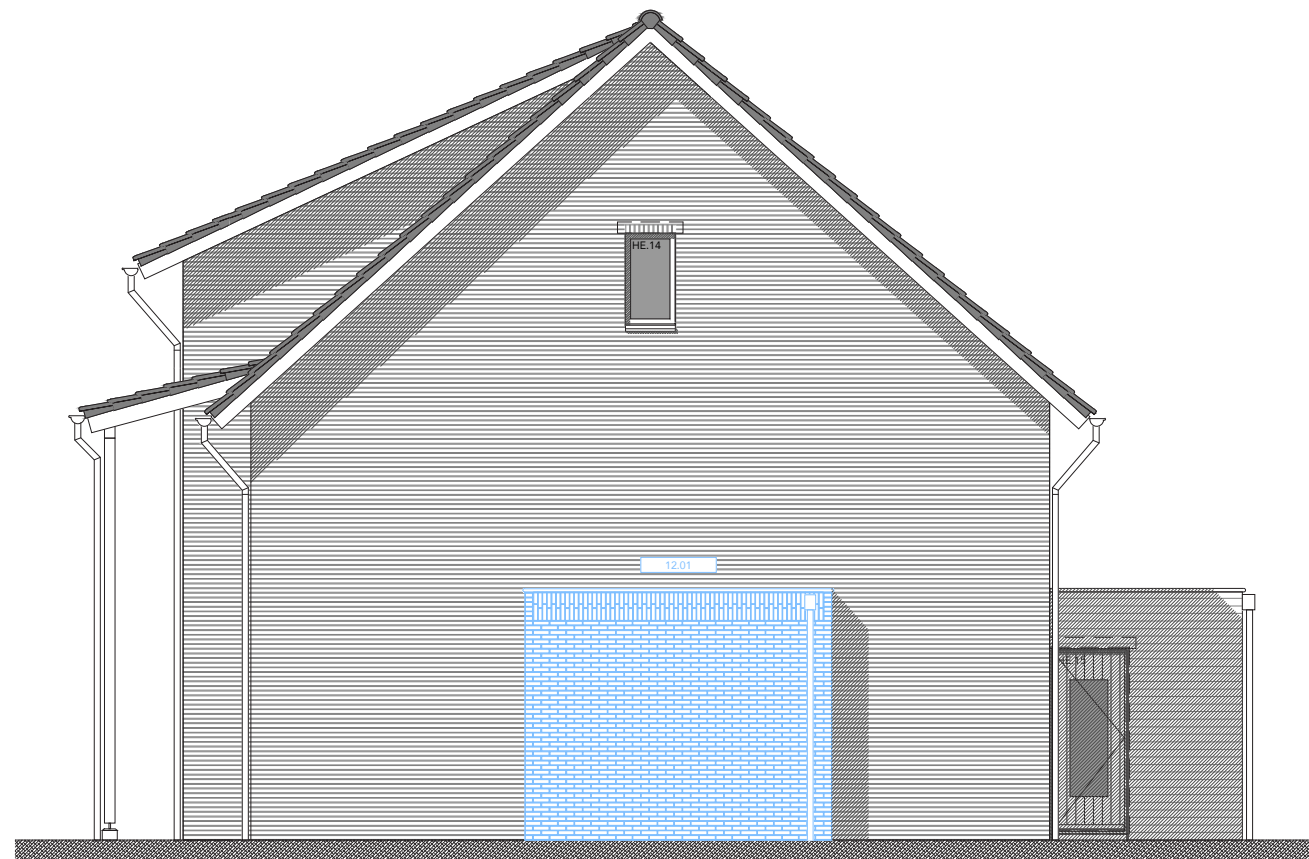


ZIJGEVEL



VOORGEVEL

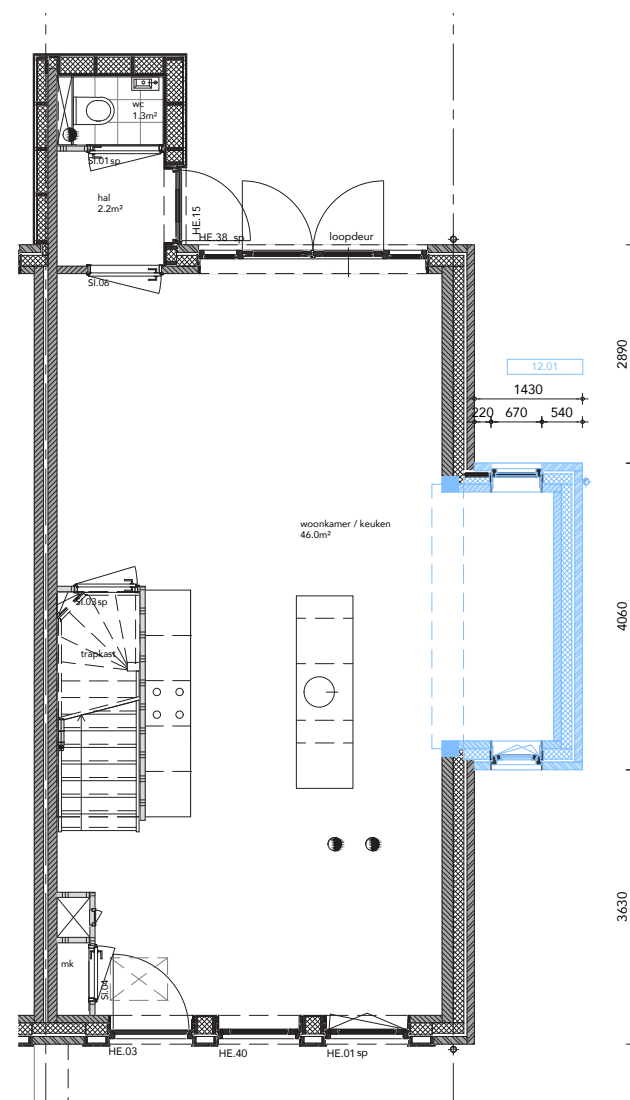


BEGANE GROND

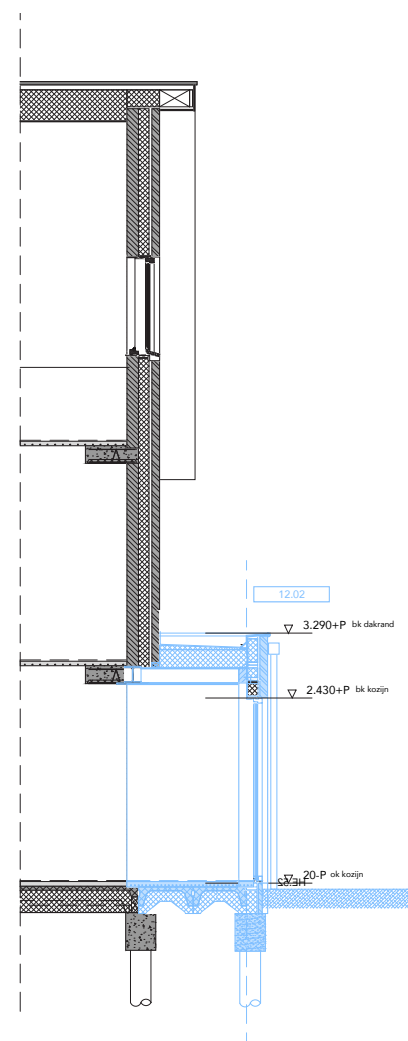


DOORSNEDE

OPTIE 12.01
1,4 x 4,0 mtr. serre
opp. uitbreiding: 4,9 m² go.


bwnr 126
type C2b

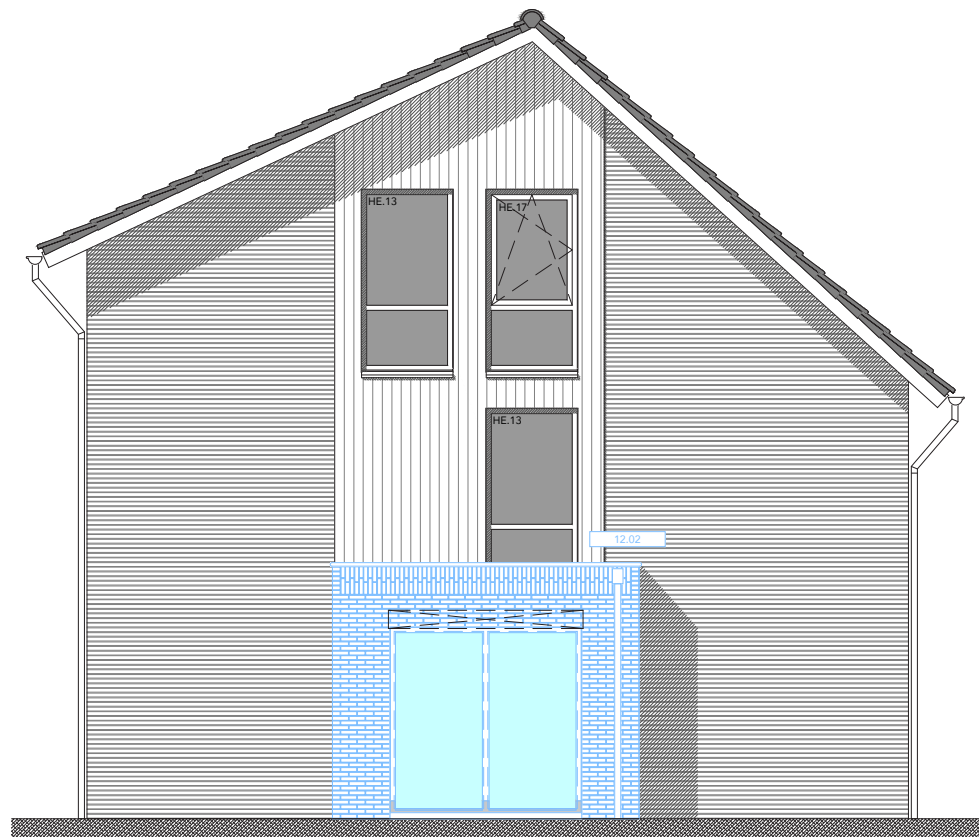


ZIJGEVEL

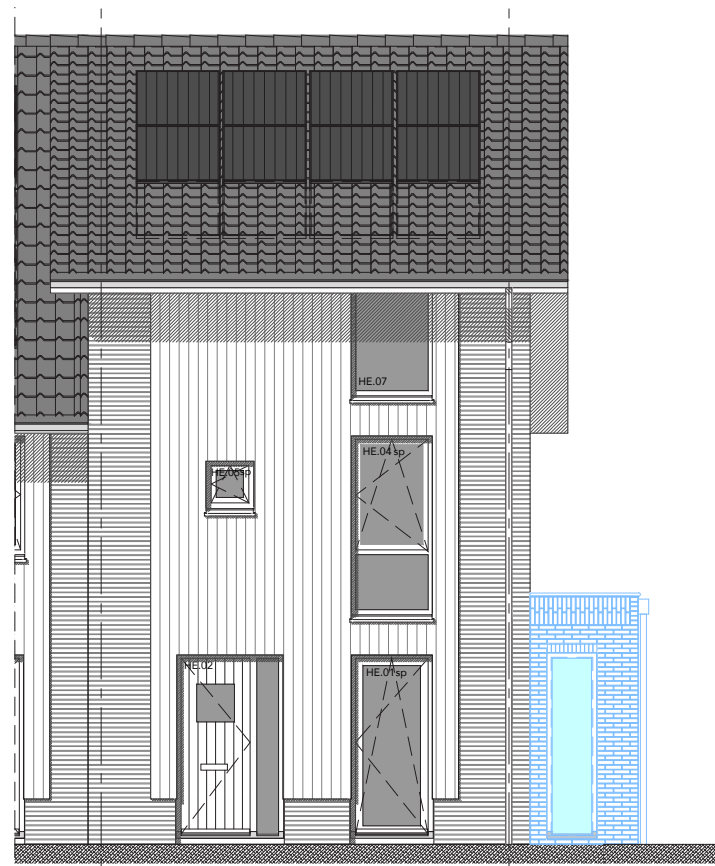


VOORGEVEL

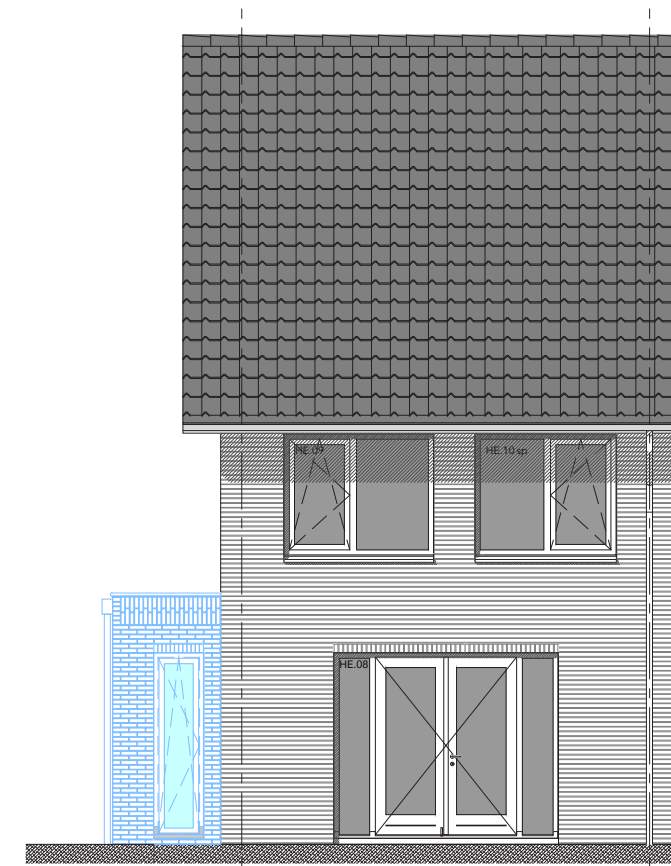

ACHTERGEVEL

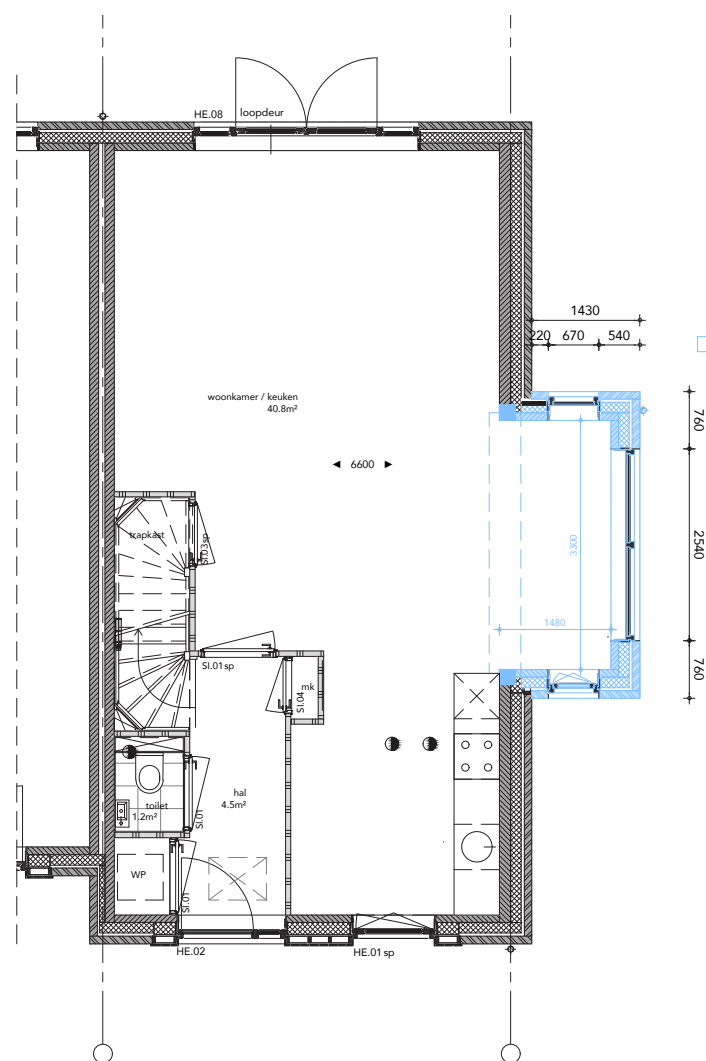

BEGANE GROND

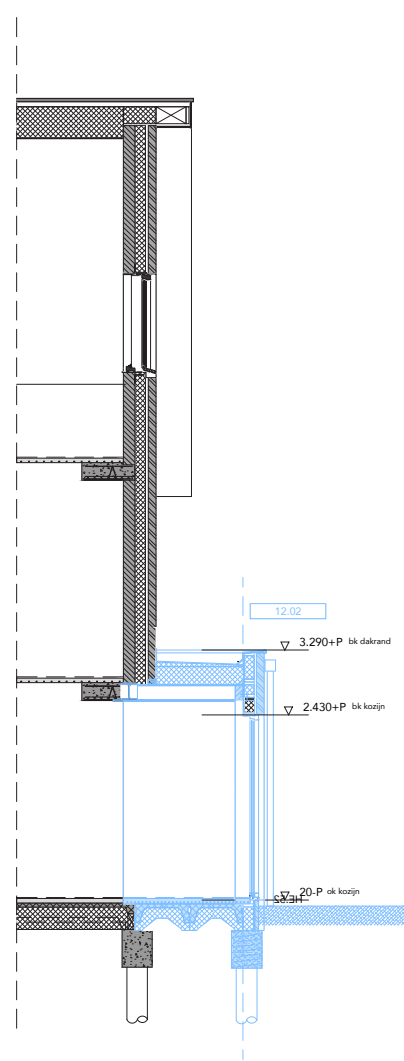


DOORSNEDE

OPTIE 12.02
1,4 x 4,0 mtr. serre met glas in
zijgevel.
opp. uitbreiding: 4,9 m² go


bwnr 140
type B3b sp




VOORGEVEL

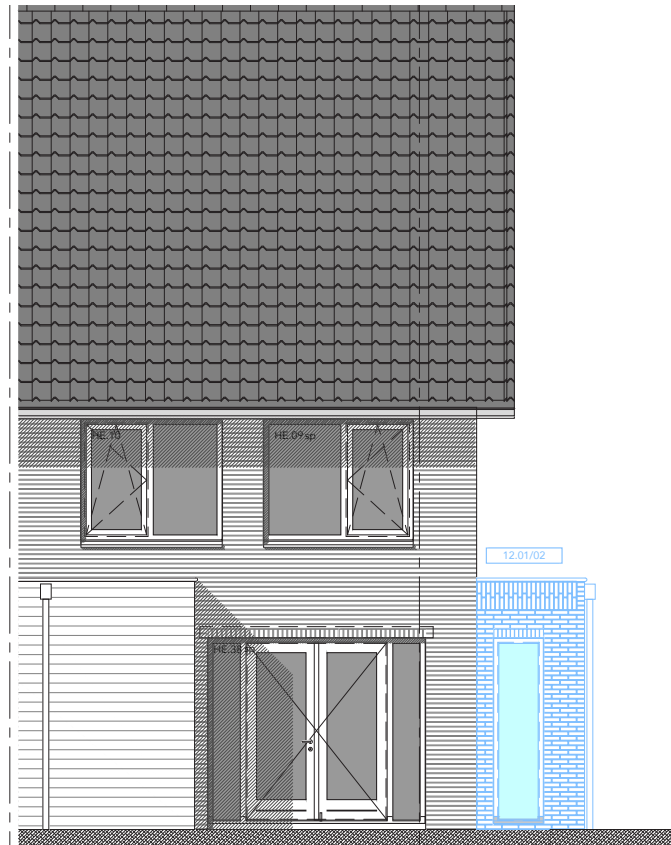


ACHTERGEVEL

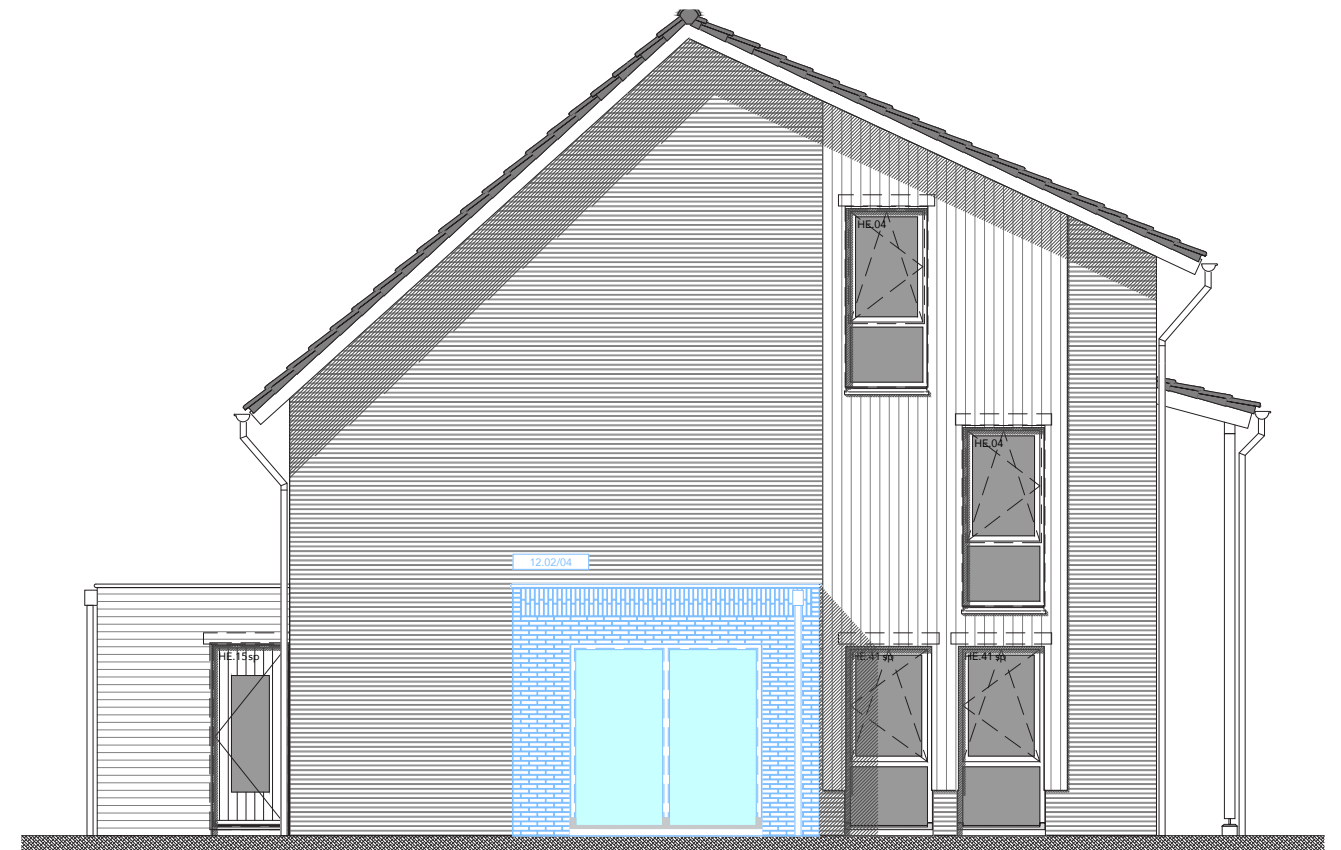

ZIJGEVEL

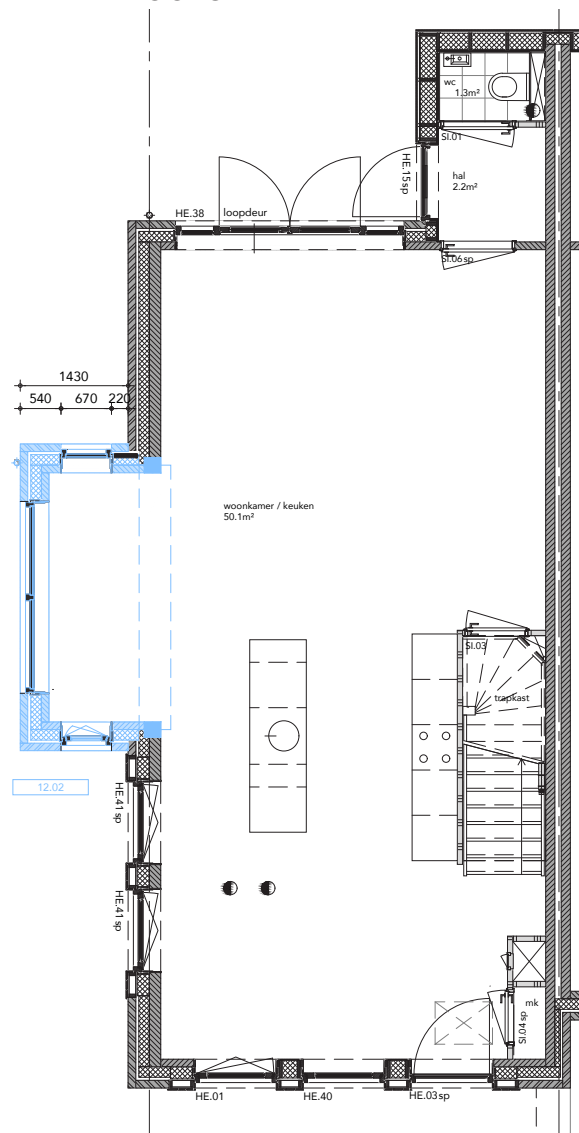


BEGANE GROND

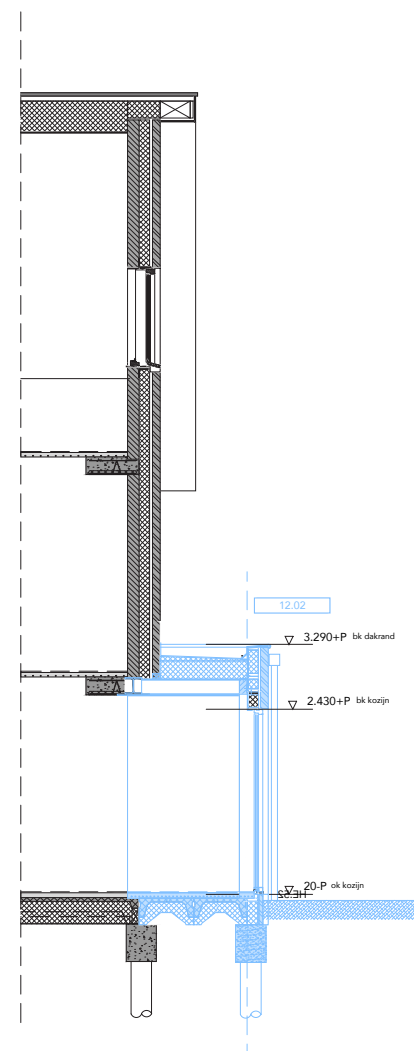


DOORSNEDE

OPTIE 12.02
1,4 x 4,0 mtr. serre met glas in zijgevel.
opp. uitbreiding: 4,9 m² go


bwnr 120
type C3b

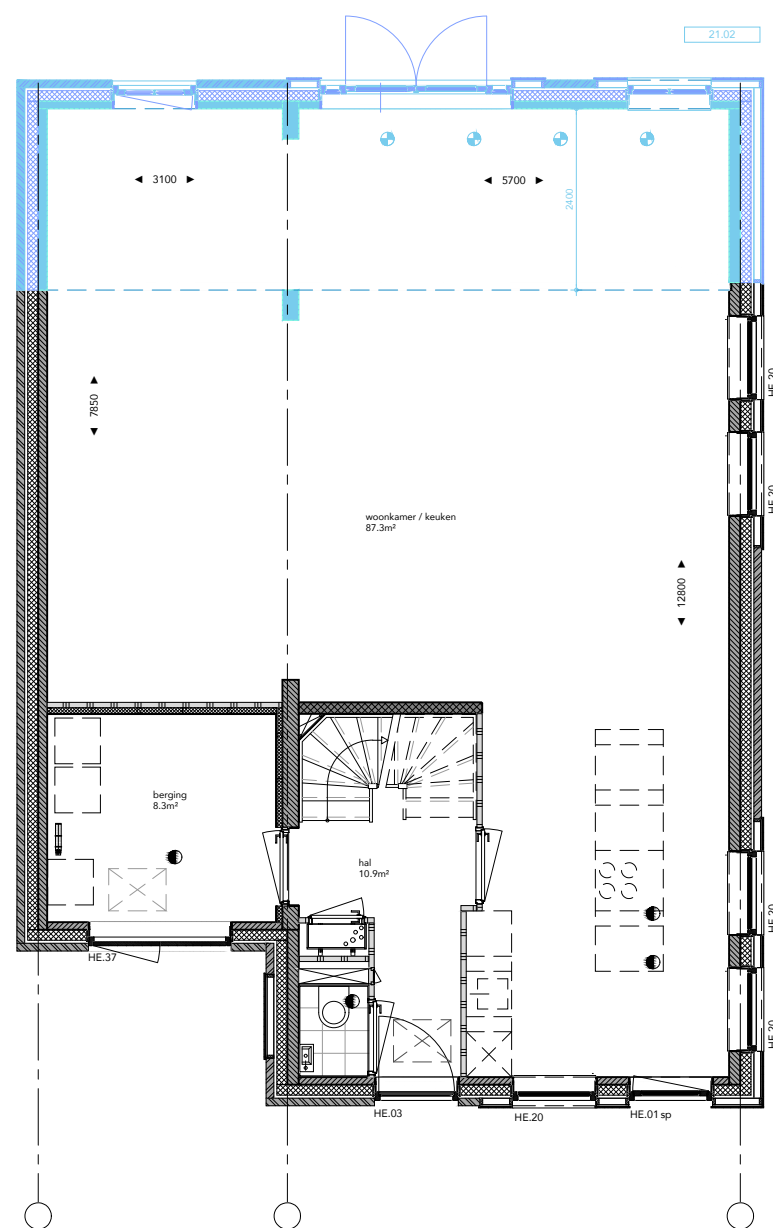

BEGANE GROND

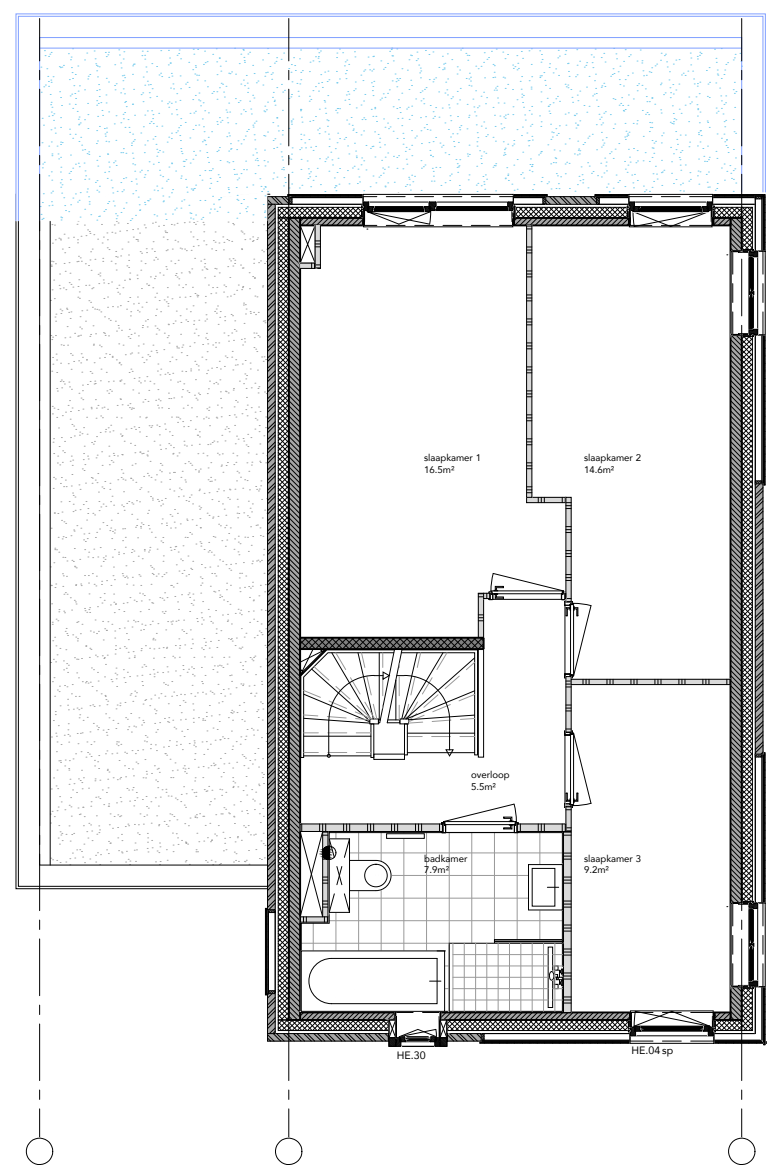


EERSTE VERDIEPING

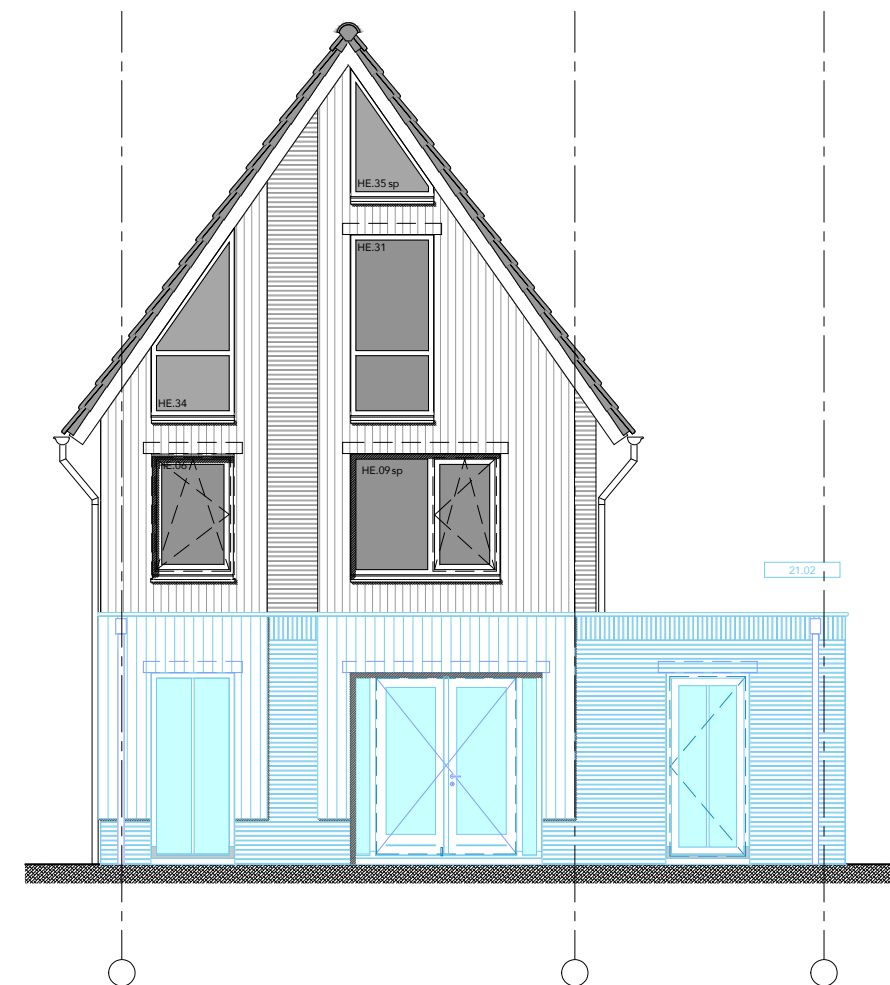


ACHTERGEVEL

OPTIE 21.02
2,4 mtr. uitbouw achtergevel
opp. Uitbreiding: 21,7 m² go.


bwnr 112, 116, 118
type Gb en Gb sp

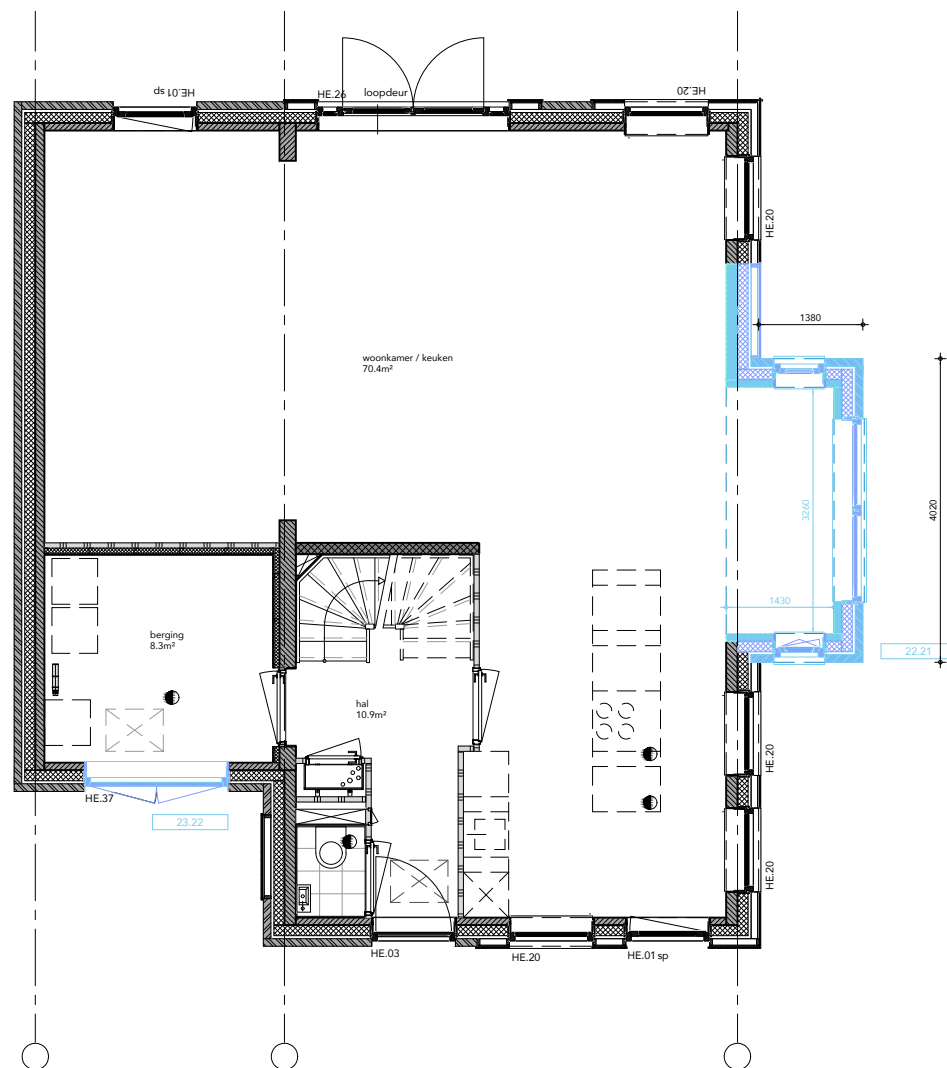


BEGANE GROND

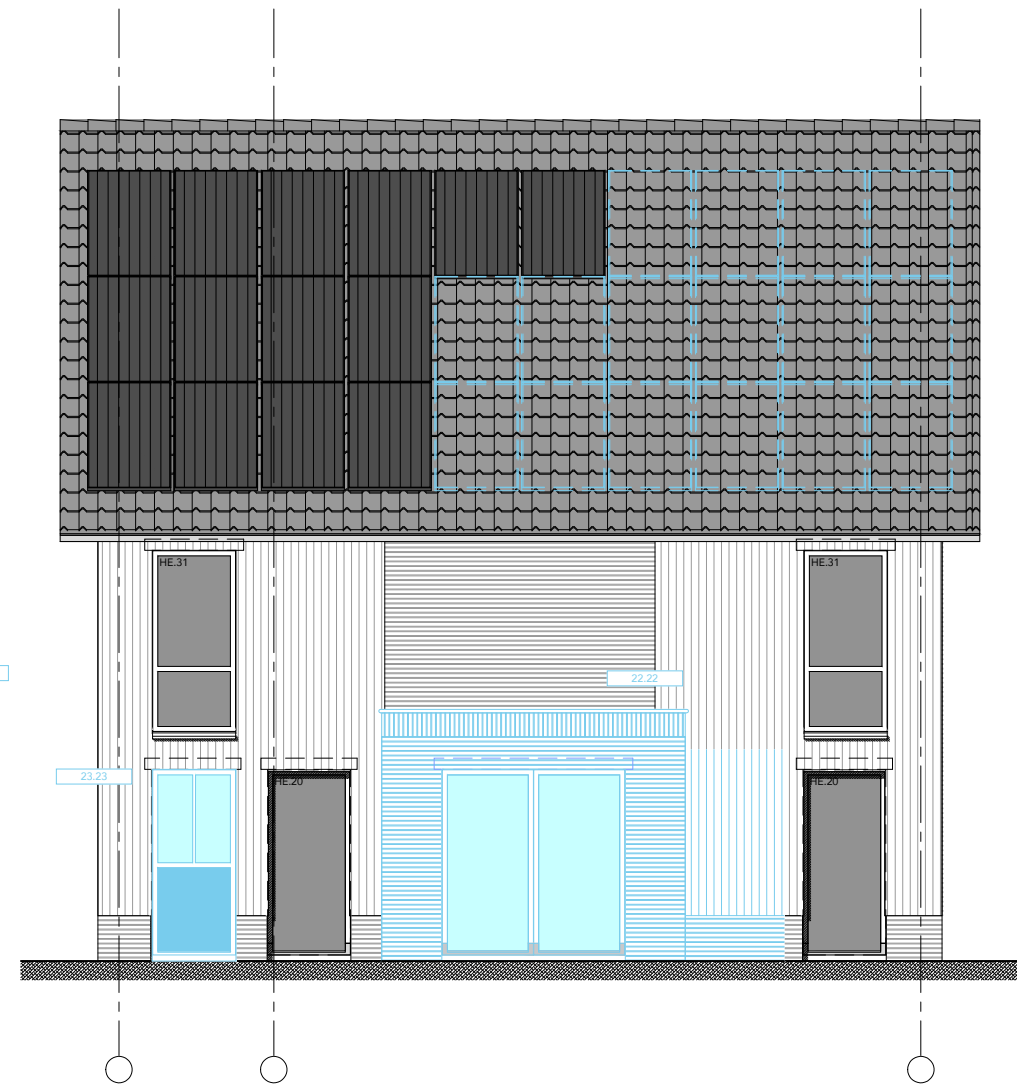

ZIJGEVEL

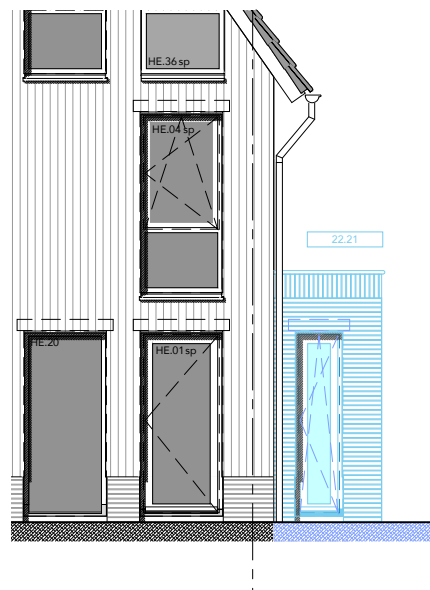


VOORGEVEL

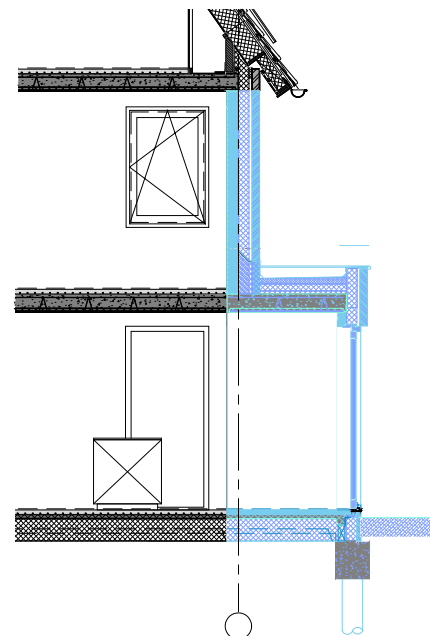


DOORSNEDE

OPTIE 22.21
 3,2 x 1,4 mtr. uitbouw zijgevel
 opp. uitbreiding: 4,7 m² go.


bwnr 112, 116, 118
 type Gb en Gb sp

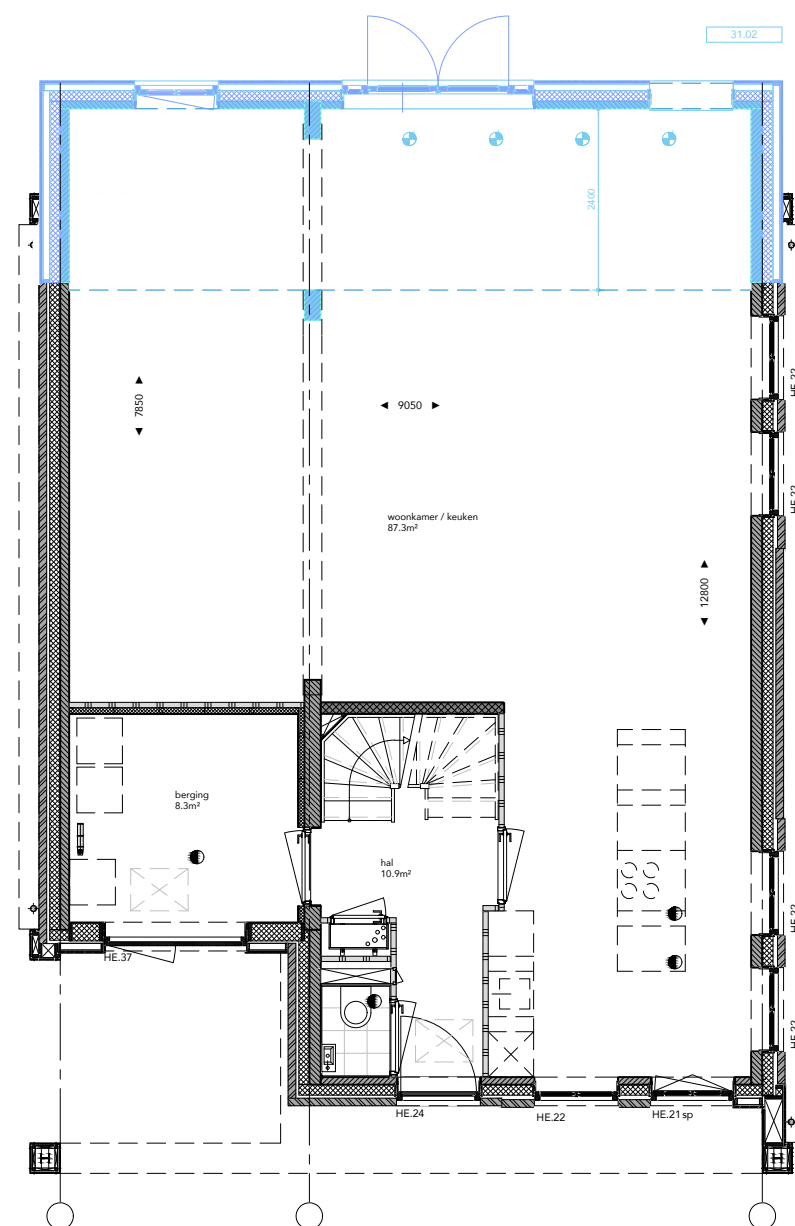

BEGANE GROND

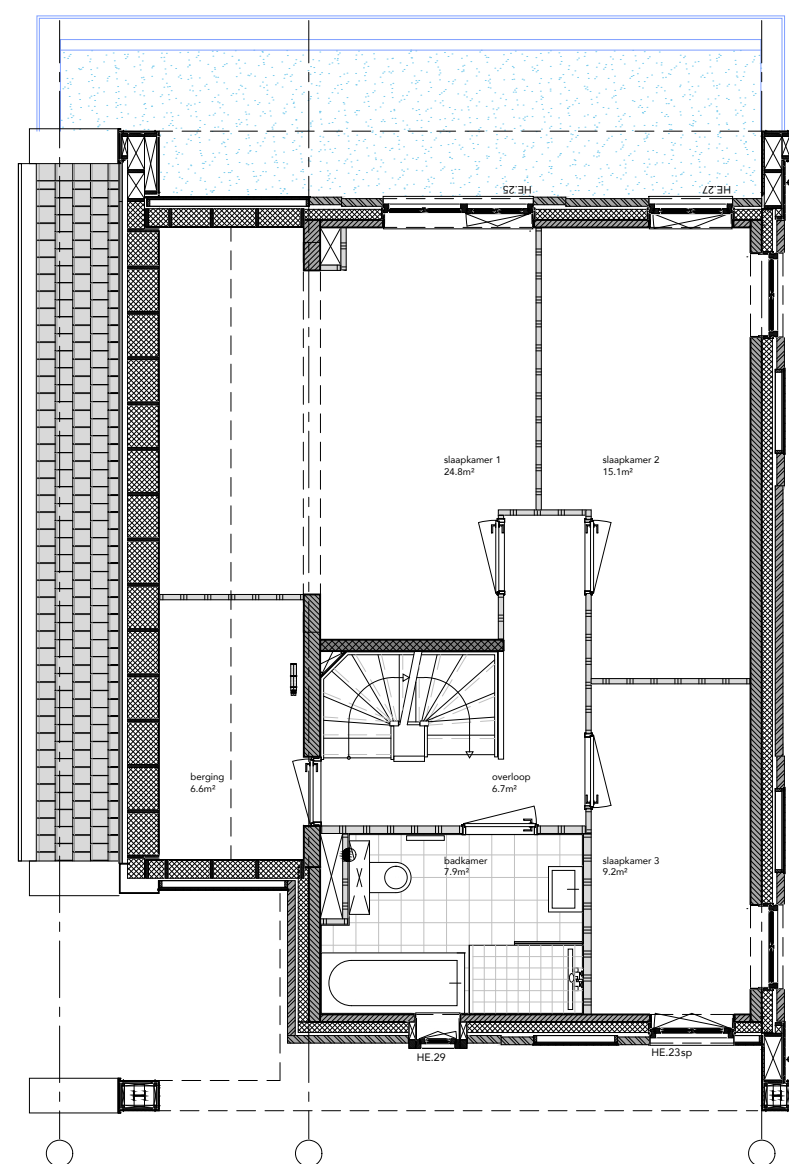


EERSTE VERDIEPING

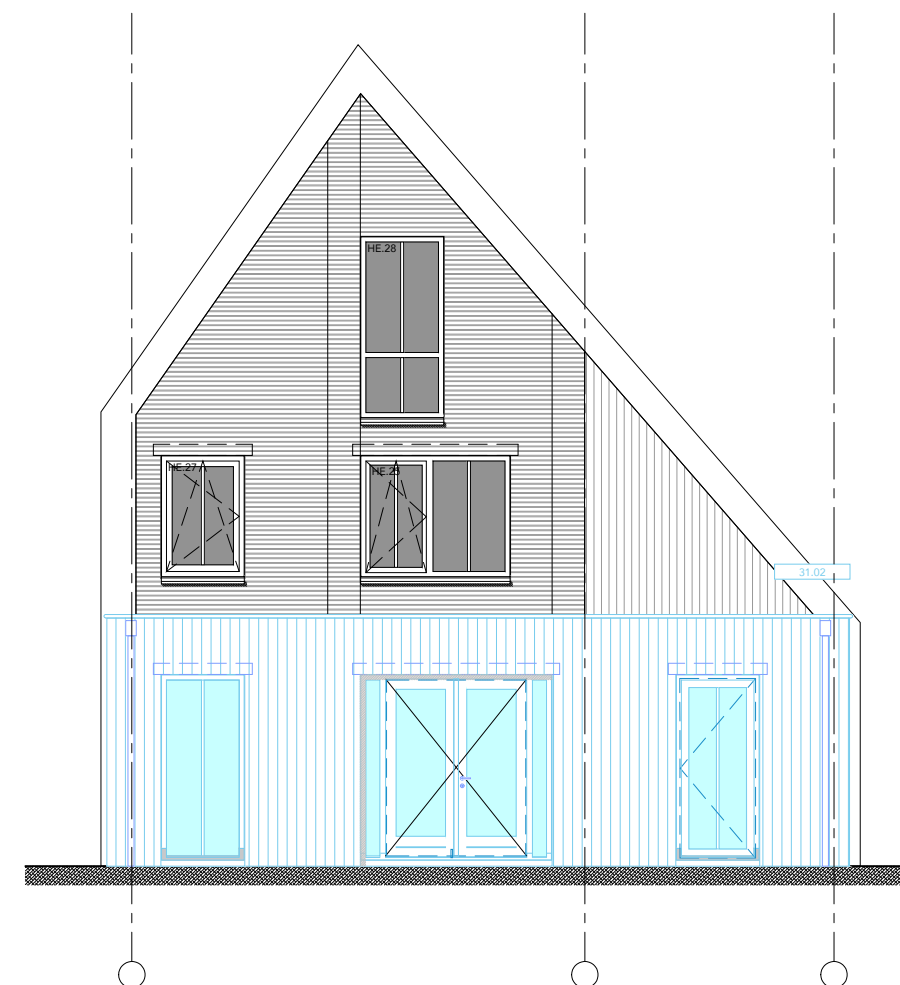


ACHTERGEVEL

OPTIE 31.02
2,4 mtr. uitbouw achtergevel
opp. Uitbreiding: 21,7 m² go.

bwnr 113, 117, 119
type GSG sp

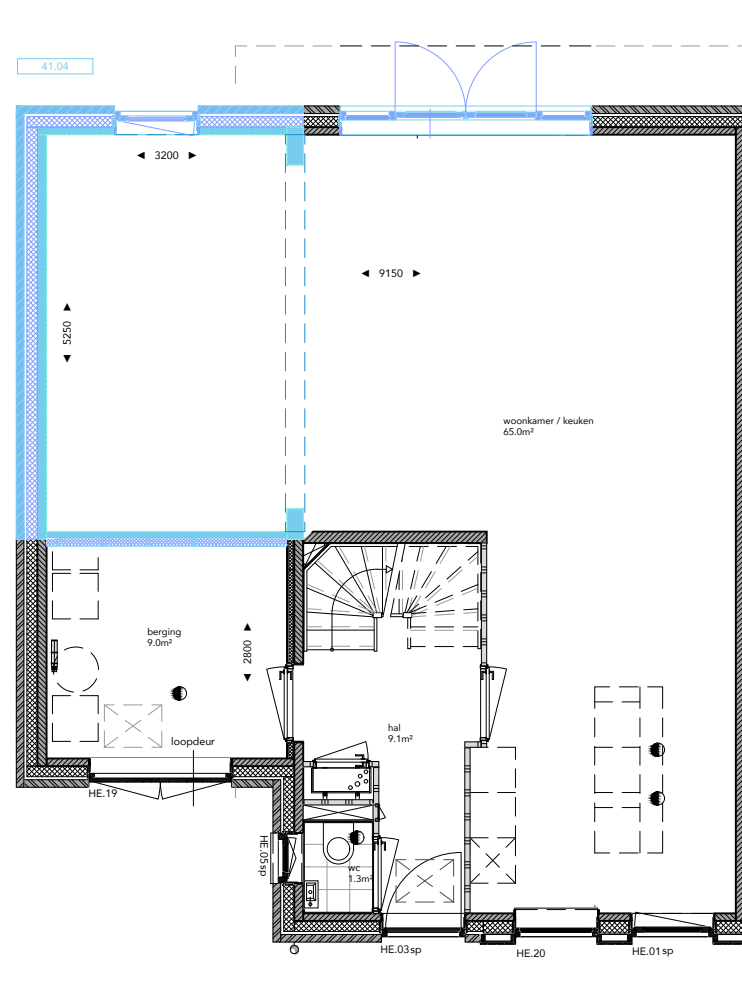

BEGANE GROND

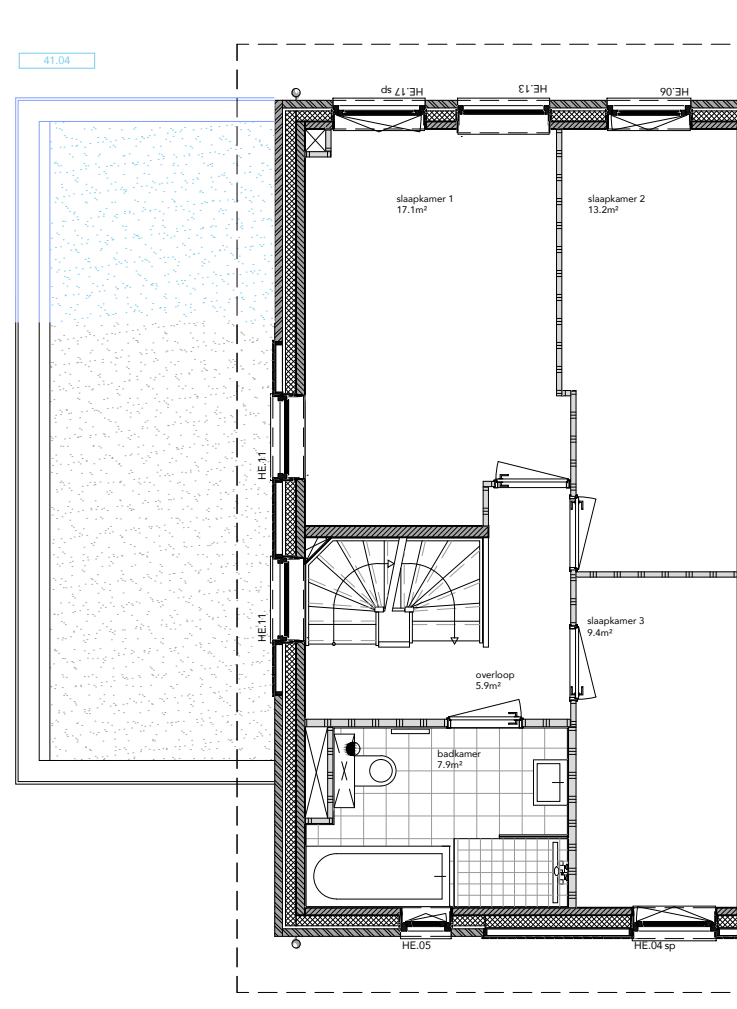

EERSTE VERDIEPING




ACHTERGEVEL


OPTIE 41.04

Uitbreiding aanbouw tot achtergevel, grotere woonkamer opp. uitbreiding: 8,4 m² go.


bwnr 114, 115
type Fb en Fb sp

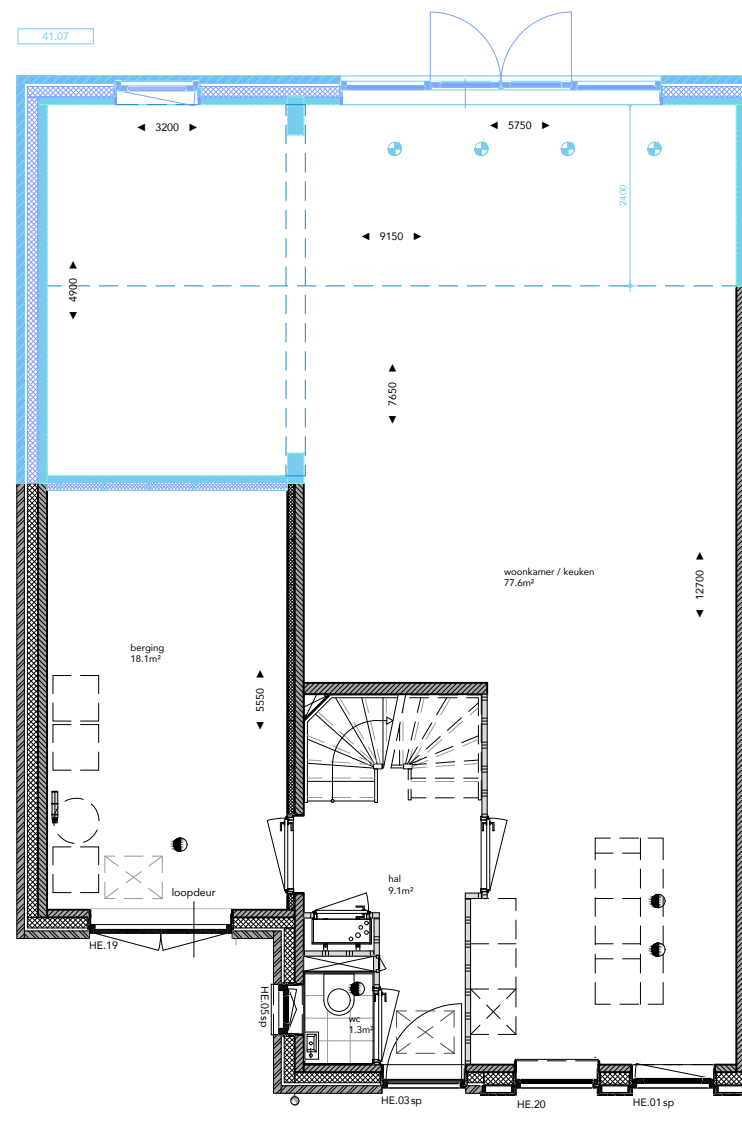

BEGANE GROND

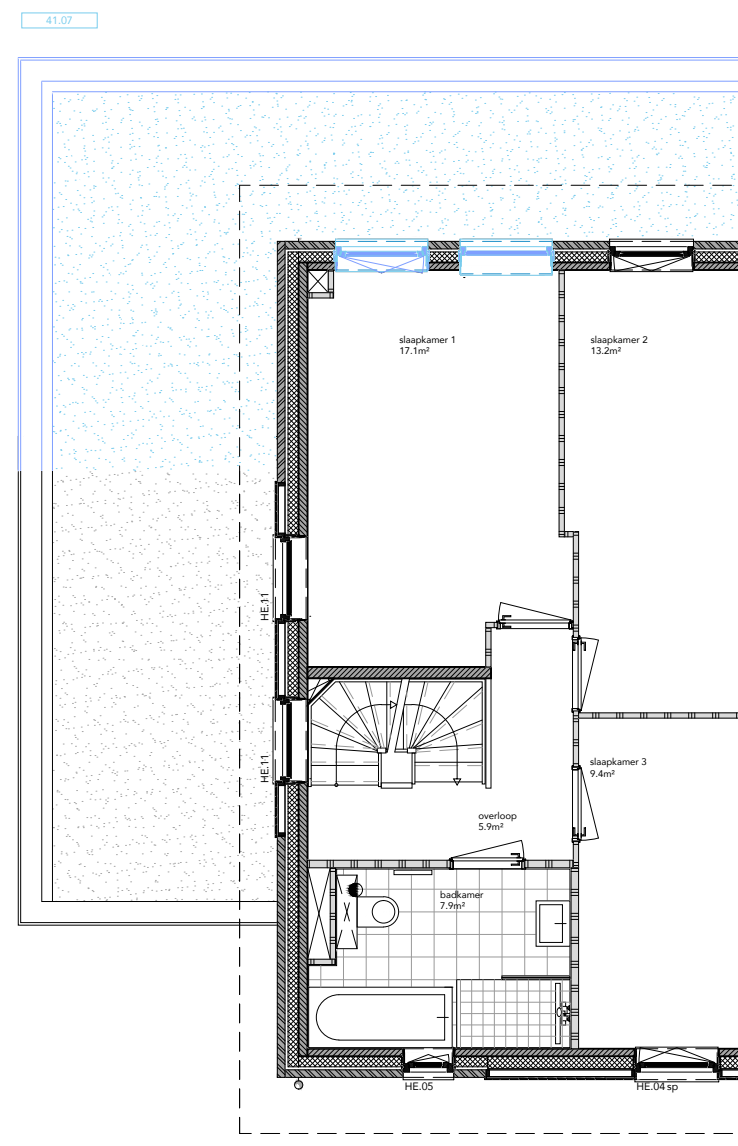

EERSTE VERDIEPING

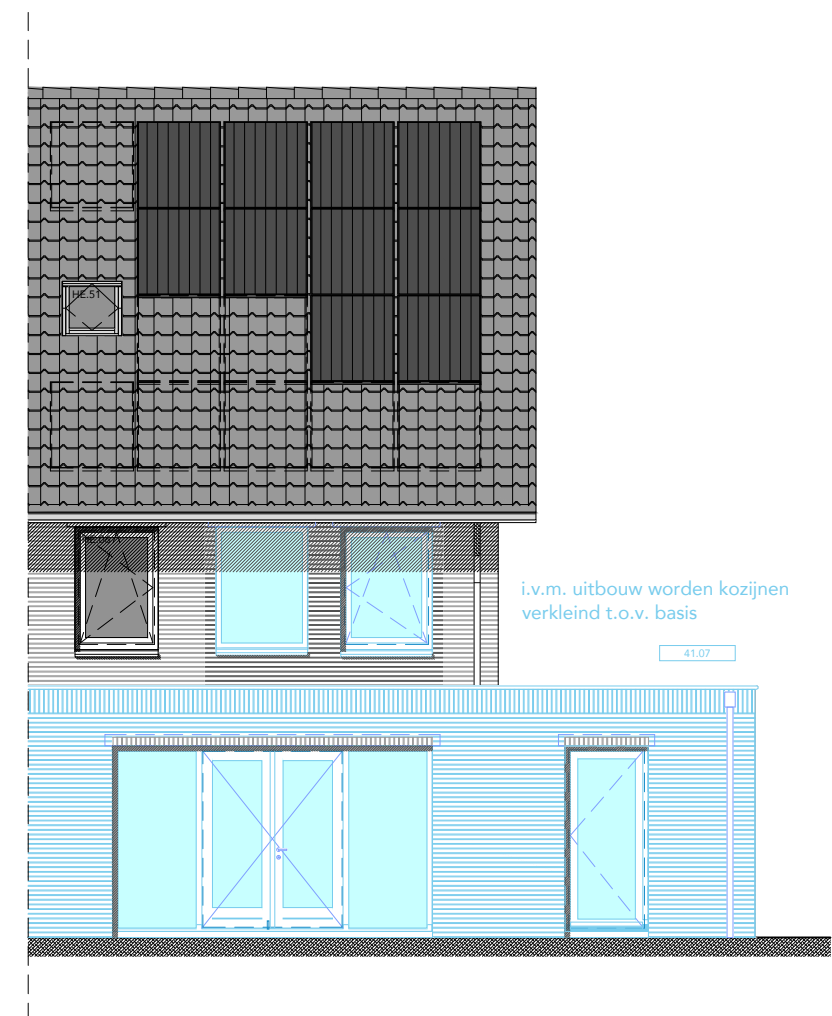


ACHTERGEVEL


OPTIE 41.07

2,4 mtr. uitbouw woonkamer
volledige breedte opp. uitbrei-
ding 30,3 m² go.


bwnr 114, 115
type Fb en Fb sp

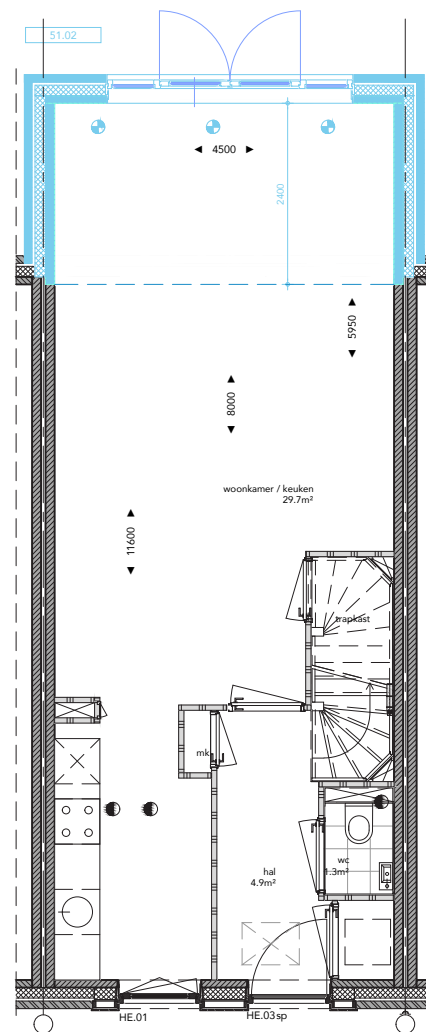


BEGANE GROND

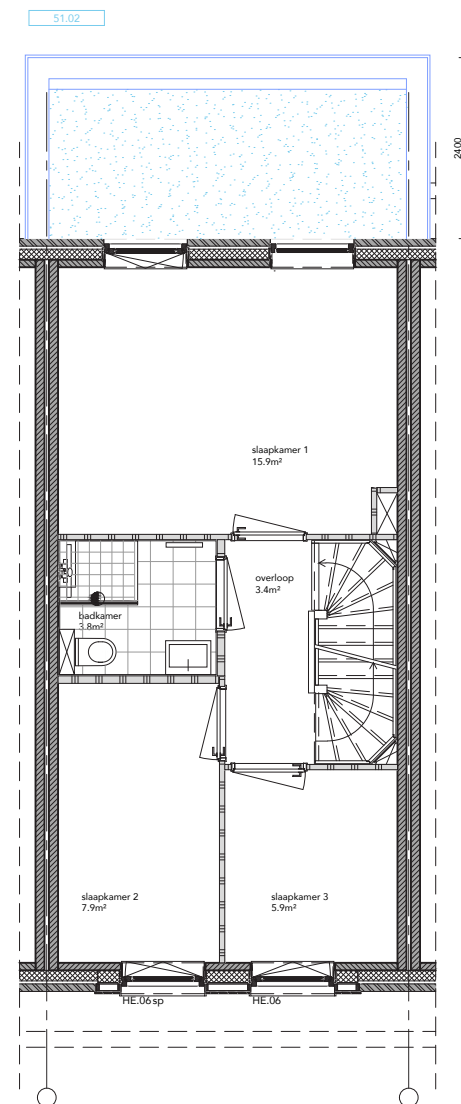

EERSTE VERDIEPING

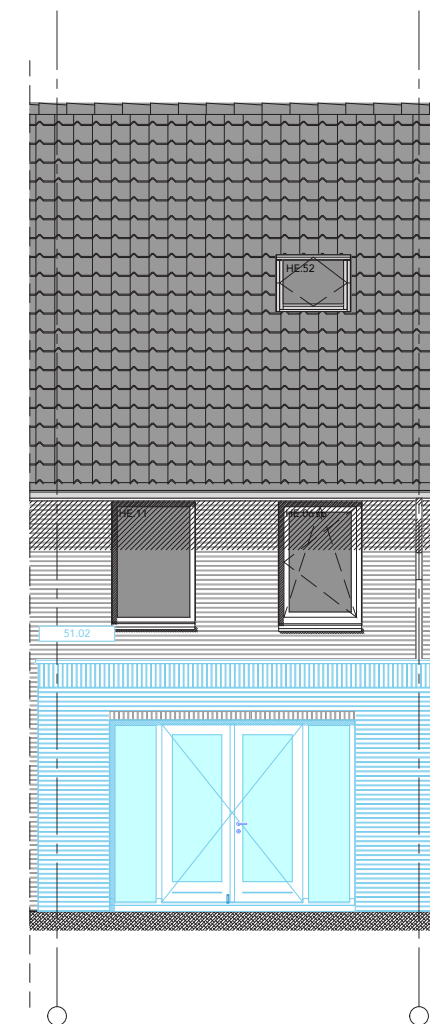

ACHTERGEVEL

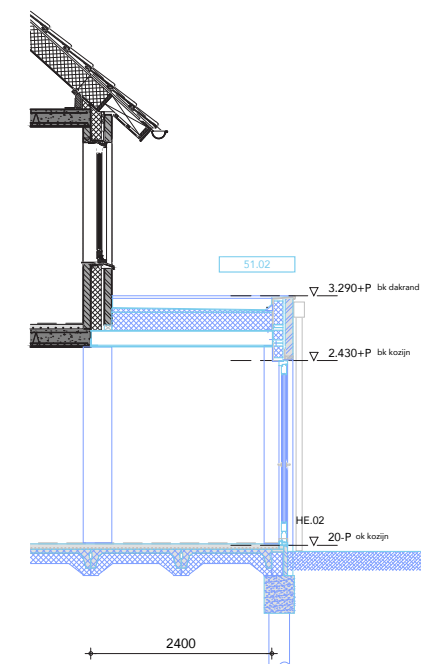

DOORSNEDE

OPTIE 51.02
2,4 mtr. uitbouw achtergevel
opp. uitbreiding: 10,8 m² go.

bwnr 137, 138, 139
type Ab sp